




壁に部材を直接取り付ける際は、必ず下地を付けるようにしてください。



■ 下地必要位置

- ※製品を設置する壁面に厚さ12mm以上のコンパネ下地（現場調達）を貼ってください。
- ※当図面はイメージ及び寸法の確認用であり、発注時には納まり、下地等の打合せが必要です。
- ※躯体の状況をご確認ください。
- ※施工方法、構成およびサイズにより、お見積り価格が変わります。
- ※棚板・棚受の耐荷重はランバーカタログの耐荷重表をご確認ください。

《注意事項》  
 ※棚板は現場カットになります。  
 ※棚板はカット後、木口にエッジテープを貼り付けてください。

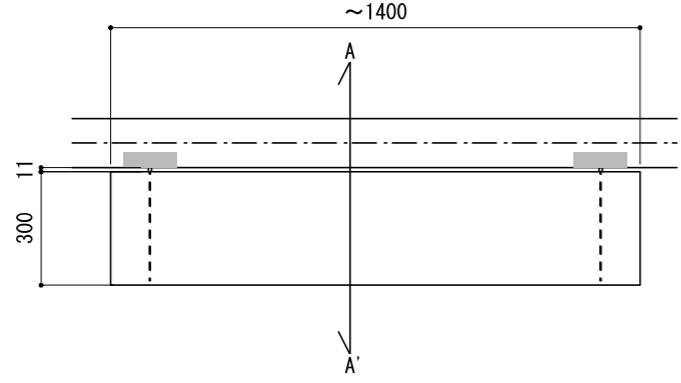

A-A' 断面

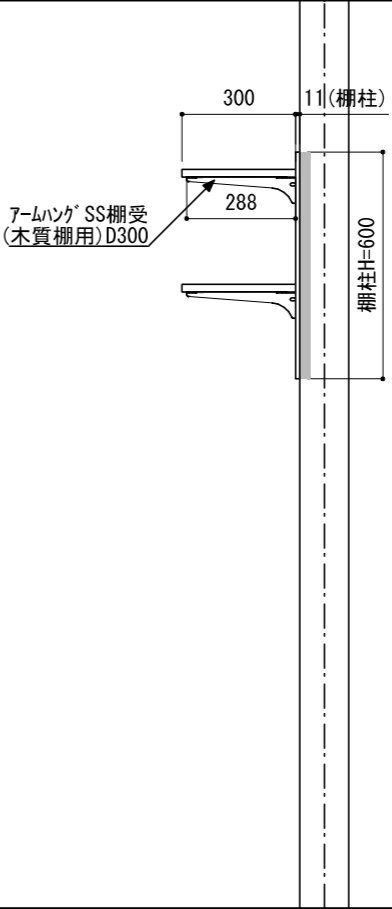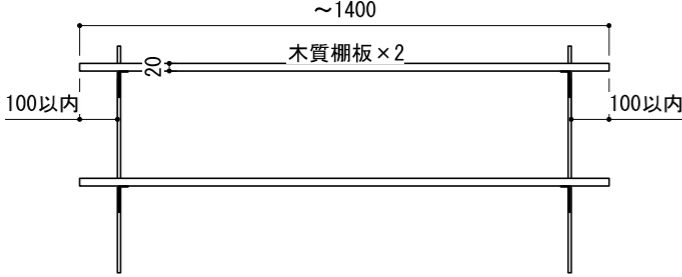

CL

FL

南海プライウッド株式会社	商品名	ランバーシリーズ	プラン名	PLAN64-A 奥行300	作成日	2019年4月15日	縮尺	1/20
--------------	-----	----------	------	----------------	-----	------------	----	------