

背壁棧木を取り付ける部分に補強桧木や12mm厚以上の合板（現場調達）で下地補強をしてください。
また、側板を壁面に取り付ける場合にも、ビス取り付け位置に同様の補強が必要となります。

下地必要位置

※当図面はイメージ及び寸法の確認用であり、発注時には納まり、下地等の打合せが必要です。
※躯体の状況をご確認ください。
※施工方法、構成およびサイズにより、お見積もり価格が変わります。


※既製サイズ以外の部材は現場カットをお願いします。

A 立面

B-B' 断面

B 立面

A-A' 断面

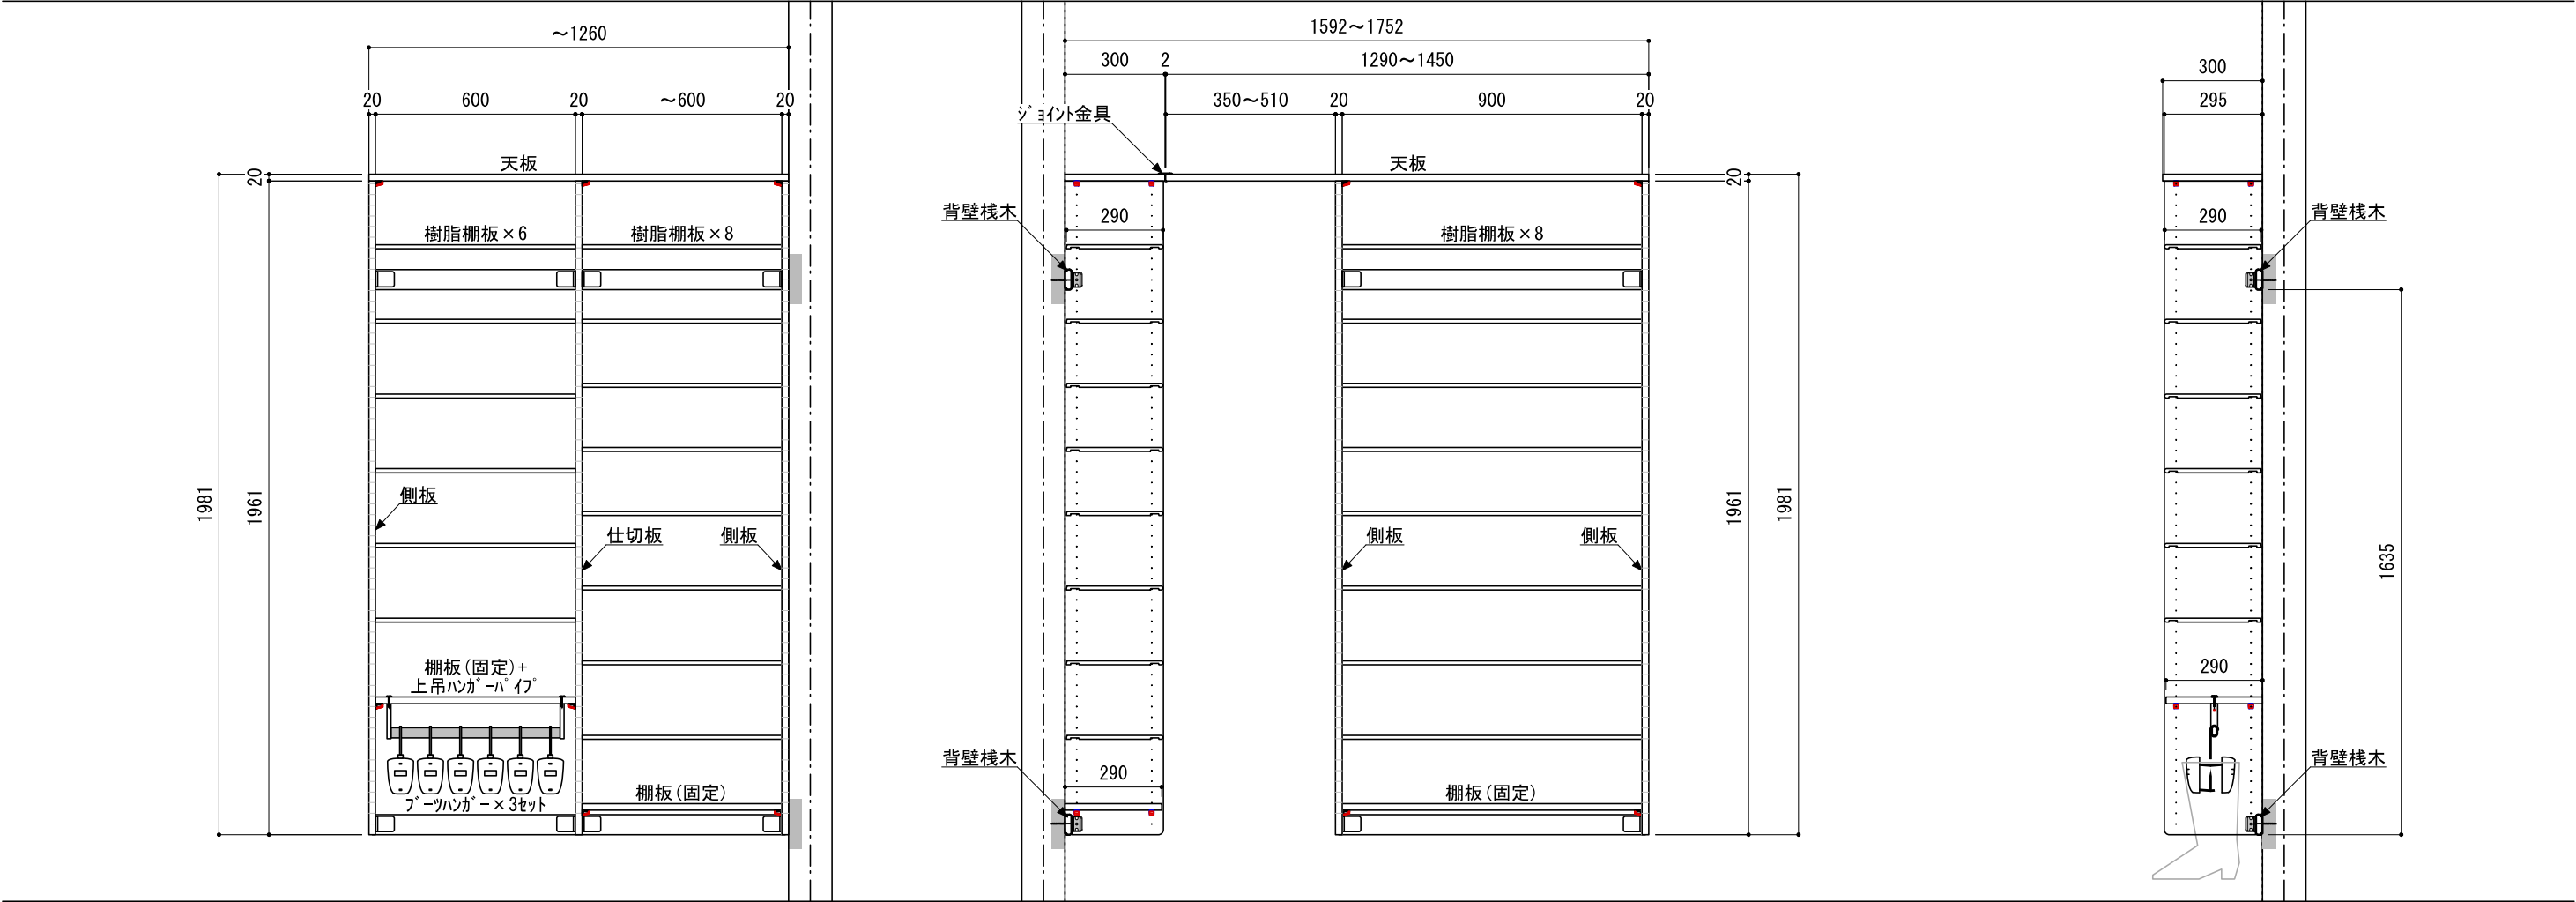


背壁桟木を取り付ける部分に補強桟木や12mm厚以上の合板（現場調達）で下地補強をしてください。
 また、側板を壁面に取り付ける場合にも、ビス取り付け位置に同様の補強が必要となります。

下地必要位置

※当図面はイメージ及び寸法の確認用であり、発注時には納まり、下地等の打合せが必要です。
 ※躯体の状況をご確認ください。
 ※施工方法、構成およびサイズにより、お見積もり価格が変わります。

※既製サイズ以外の部材は現場カットお願いします。

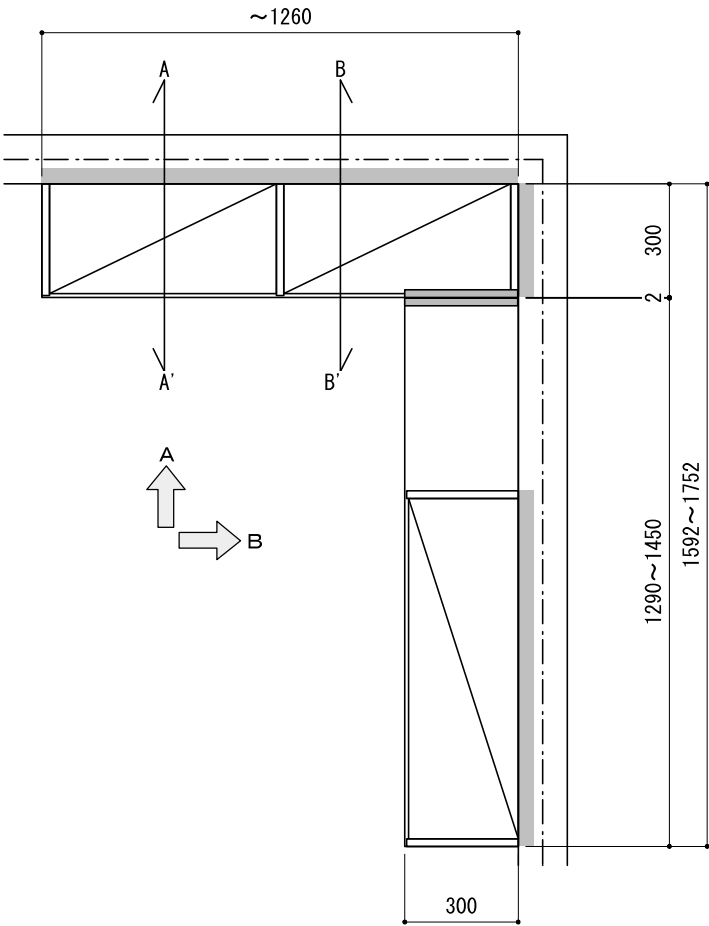

南海プライウッド株式会社	商品名	シューズクロークシステム ウォールゼット エノーク 2	プラン名	PLAN35-A 奥行300 L型0.75坪(4.5尺×6尺)	作成日	2018年12月10日	縮尺	1/20
--------------	-----	-----------------------------	------	------------------------------------	-----	-------------	----	------