


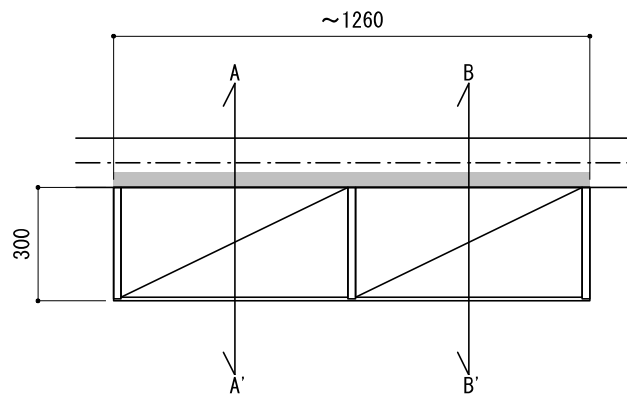

背壁栈木を取り付ける部分に補強栈木や12mm厚以上の合板（現場調達）で下地補強をしてください。
また、側板を壁面に取り付ける場合にも、ビス取り付け位置に同様の補強が必要となります。



下地必要位置

※当図面はイメージ及び寸法の確認用であり、発注時には納まり、下地等の打合せが必要です。
※躯体の状況をご確認ください。
※施工方法、構成およびサイズにより、お見積もり価格が変わります。

※既製サイズ以外の部材は現場カットをお願いします。

A-A' 断面

B-B' 断面

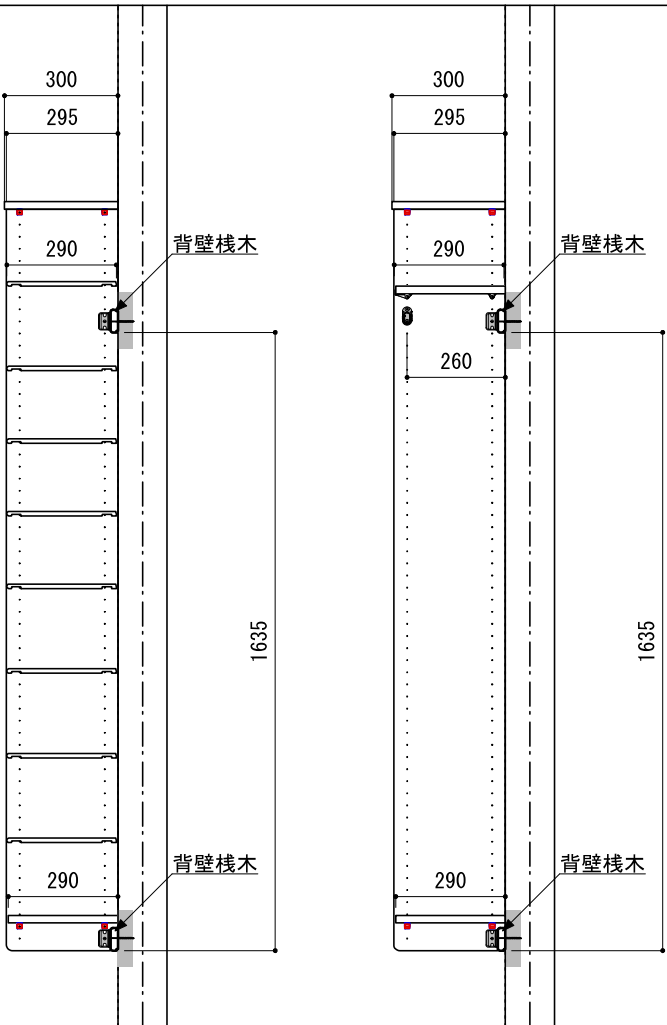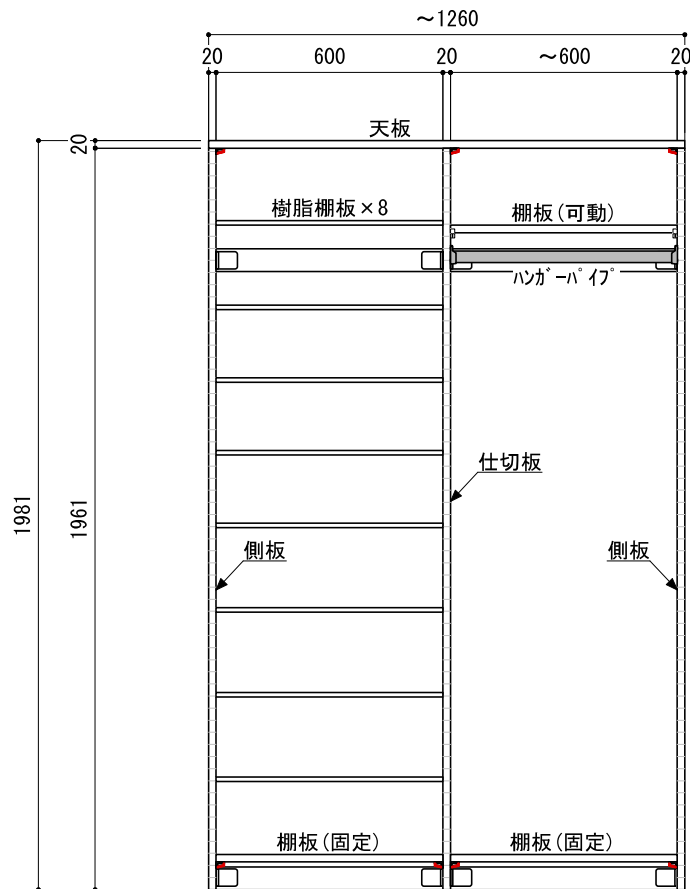

※■には色記号（LW・IJ・AJ）が入ります。

南海プライウッド株式会社	商品名	シューズクロークシステム ウォールゼット エノーク 2	セット品番	AF000339■ 奥行300 間口4.5尺	作成日	2021年1月22日	縮尺	1/20
--------------	-----	-----------------------------	-------	---------------------------	-----	------------	----	------