

部品一覧

パーツ品番	パーツ名称	厚さ/長さ	奥行	幅/高さ	入数	梱包数
E2TT-D3W09-AJ	天板	20	300	900	1	1
E2TT-D3W27-AJ	天板	20	300	2700	1	1
E2SS-W09-AJ	背壁棧木	20	60	950	2	1
E2SS-W19-AJ	背壁棧木	20	60	1950	2	1
E2SG-D3H01-AJ	ショート側板	15	295	92	1	1
E2TG-D3H19-2-AJ-A	側板	20	295	1961	2	2
E2TS-D3H19-AJ-A	仕切板	20	295	1961	1	1
E2TA-D3W08-AJ	棚板	20	290	800	1	7
E20P-W36-AJ-A	背板パネル	2.5	925	1980	1	3
E2KS-AJ	隙間かくし材	2100			1	4
E2TJ-D3W08-2-DG	樹脂棚板	12	290	798	2	3
E2TJ-D3W08-8-DG	樹脂棚板	12	290	798	8	1
E2UP-L08-A1	上吊ハンガーハーフ	731	(800)		1	1
E20L	スリッパラック	237			1	3
E20D-D3	スライドハンガー	270			1	1
E20B	フックハンガー				2	3

部品位置

面	スペース	パーツ名称	ボアリング位置	高さ(mm)
1	2	棚板(固定)	13	445
1	3	棚板(固定)	13	445
2	1	スリッパラック	32	1024
2	1	スリッパラック	22	704
2	1	棚板(固定)	13	445
2	1	スリッパラック	12	384

(記載の高さは、上端高さの目安位置です。)
(ボアリング位置は、下からの位置です。)




(色 : アッシュウォールナット)
(背壁棧木 色 : アッシュウォールナット)
(樹脂棚板 色 : ダークグレー)
(背板パネル 色 : アッシュウォールナット)

■ : 下地補強範囲

① 立面

② 立面

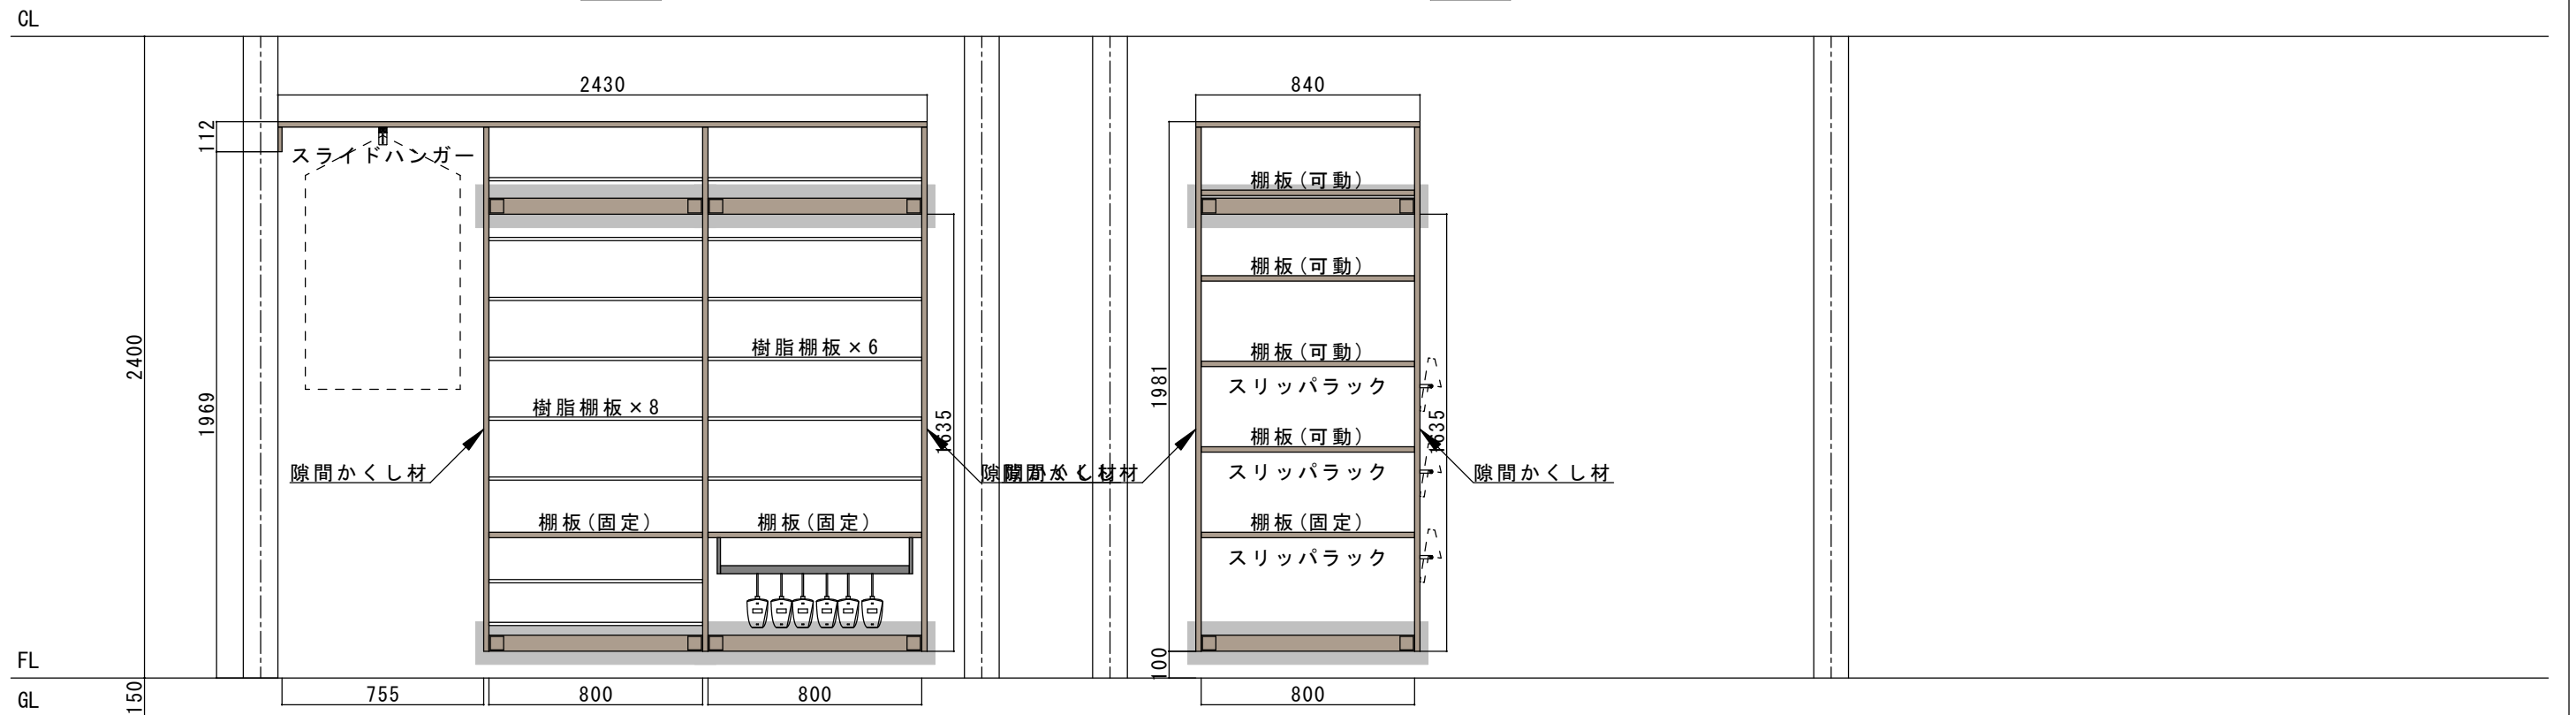

※ 背板パネルが設置されています。

※ 背板パネルが設置されています。

南海プライウッド株式会社 wallzet ENOAK 2	お客様名	担当地区	担当者	受注担当者	縮尺 1/25
	物件名	図面番号	作成日	2026/02/24	