


AF026545 ■A面+AF004597 ■B面

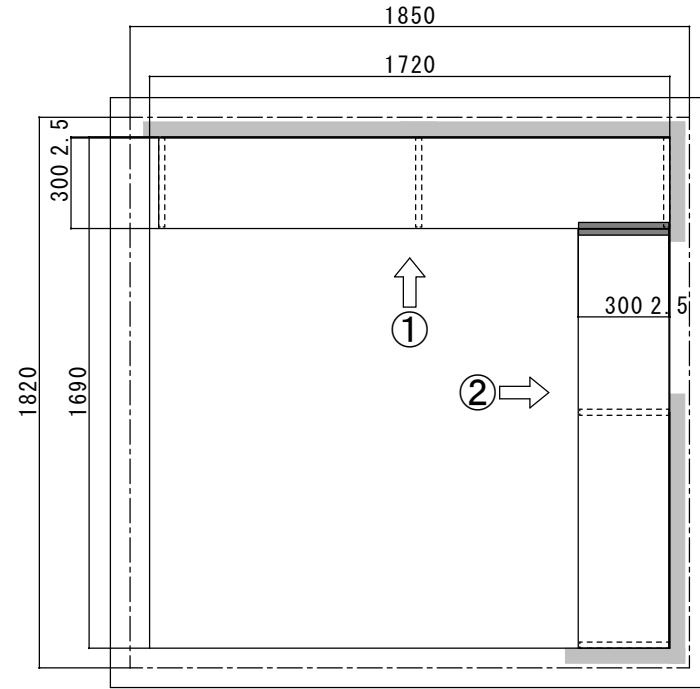

部品一覧

パーツ品番	パーツ名称	厚さ/長さ	奥行	幅/高さ	入数	梱包数
E2TT-D3W14-DG	天板	20	300	1450	1	1
E2TT-D3W18-DG	天板	20	300	1810	1	1
E2SS-W09-DG	背壁棧木	20	60	950	2	1
E2SS-W19-DG	背壁棧木	20	60	1950	2	1
E2TG-D3H19-2-DG-A	側板	20	295	1961	2	2
E2TS-D3H19-DG-A	仕切板	20	295	1961	1	1
E2TA-D3W08-DG	棚板	20	290	800	1	3
E2TA-D3W09-DG	棚板	20	290	900	1	1
E20P-W36-DG-A	背板パネル	2.5	925	1980	1	3
E2KS-DG	隙間かくし材	2100			1	2
E2TJ-D3W08-8-DG	樹脂棚板	12	290	798	8	1
E2TJ-D3W09-8-DG	樹脂棚板	12	290	898	8	1
E2SP-L08-A	側固定ハンカーフ	800			1	1
E2SJ-D3	ジョイント金具	299			1	1
E2ST-G	スライドトレイ				1	1

部品位置

面	スペース	パーツ名称	ホーリング位置	高さ(mm)
1	1	棚板(固定)	30	989
1	2	棚板(固定)	2	93
2	1	棚板(固定)	53	1725
2	1	側固定ハンカーフ	50	1592.5
2	1	棚板(固定)	3	125

(記載の高さは、上端高さの目安位置です。)
(ホーリング位置は、下からの位置です。)

48足 64足


(色 : ダークグレー)
(背壁棧木 色 : ダークグレー)
(樹脂棚板 色 : ダークグレー)
(背板パネル 色 : ダークグレー)
(スライドトレイ 色 : グレー)

※当図面はイメージ及び寸法の確認用です。発注の際は、実際の現場の納まり、躯体の状況、下地等のご確認をお願いします。
※施工方法、構成およびサイズにより、お見積り価格が変わります。
※施工方法や背壁棧木取付け位置(詳細)は製品に同梱されている施工説明書をご確認ください。

■ : 下地補強範囲 ▲印の付いたスペースは間口調整のため、現場カットが必要な部材を含みます。

① 立面

② 立面

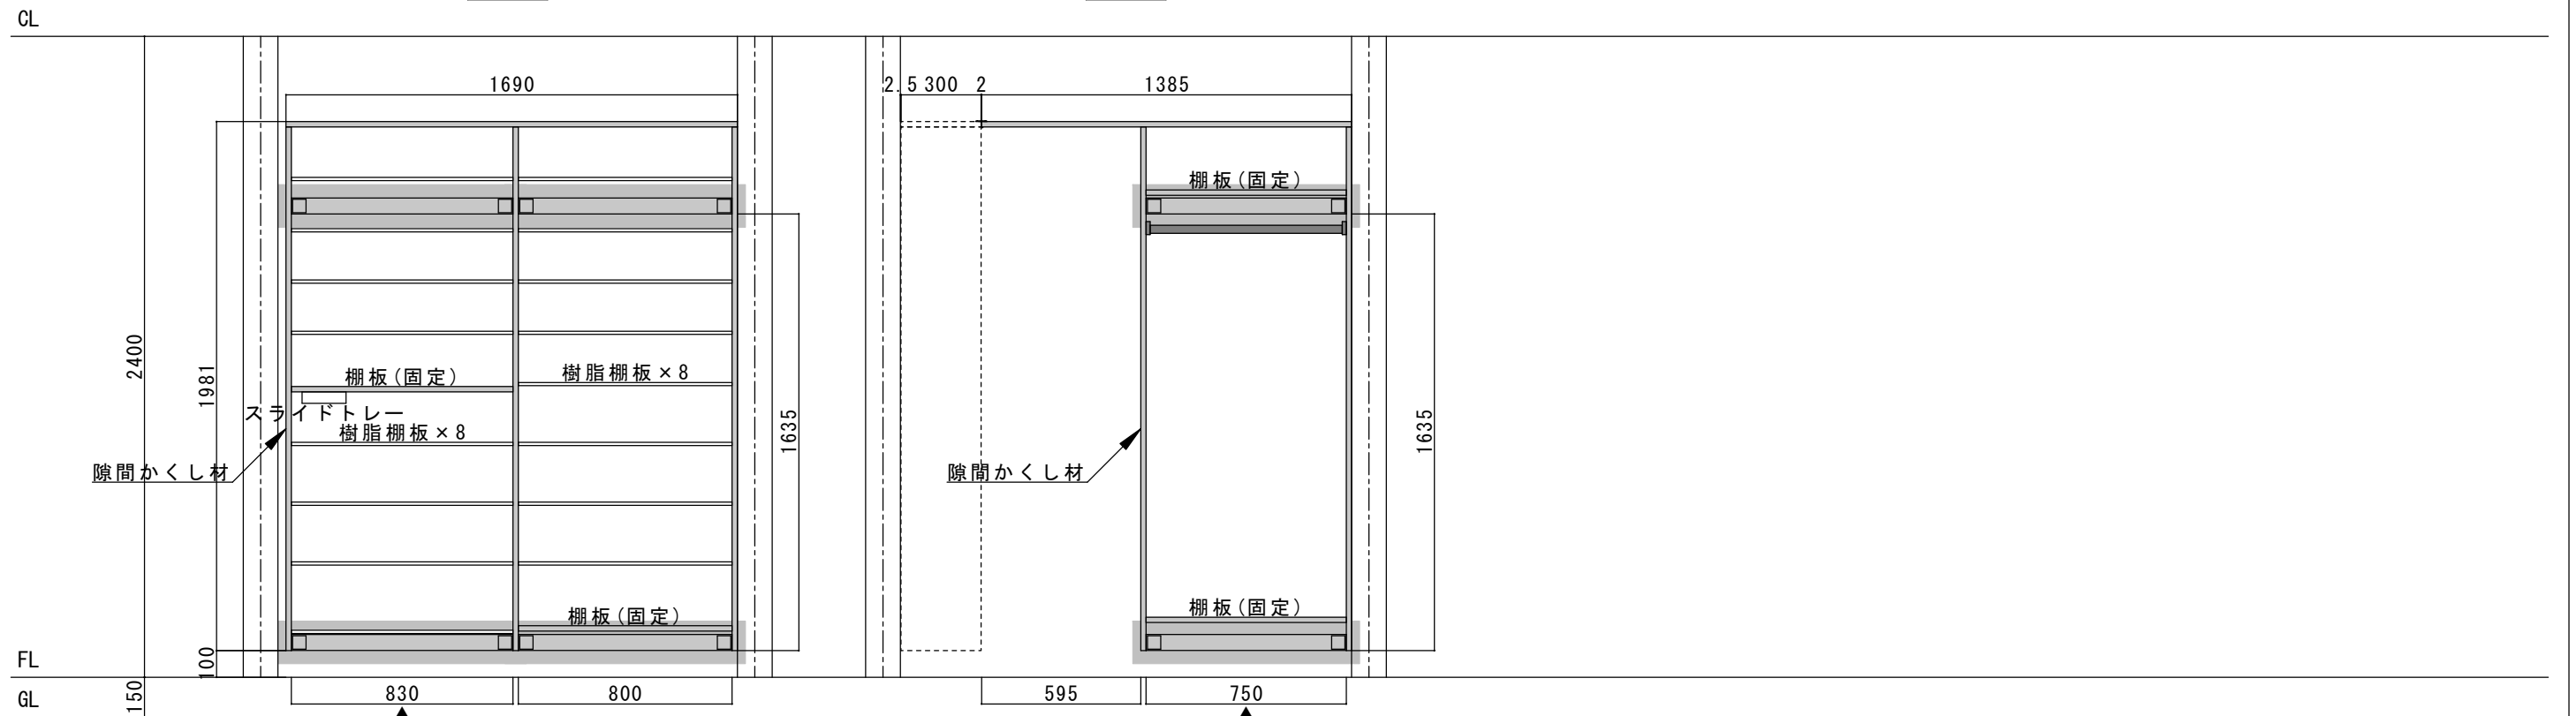

※ 背板パネルが設置されています。

※ 背板パネルが設置されています。

お客様名	担当地区	担当者	受注担当者	縮尺 1/25
物件名	図面番号	作成日	2026/02/24	