


背壁桟木を取り付ける部分に補強桟木や12mm厚以上の合板（現場調達）で下地補強をしてください。  
また、側板を壁面に取り付ける場合にも、ビス取り付け位置に同様の補強が必要となります。


下地必要位置

※当図面はイメージ及び寸法の確認用であり、発注時には納まり、下地等の打合せが必要です。  
※躯体の状況をご確認ください。  
※施工方法、構成およびサイズにより、お見積もり価格が変わります。

※既製サイズ以外の部材は現場カット願います。

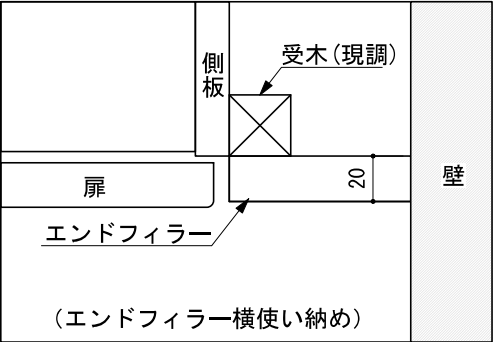

※ドア枠や扉の干渉等で壁までの距離を取りたい場合

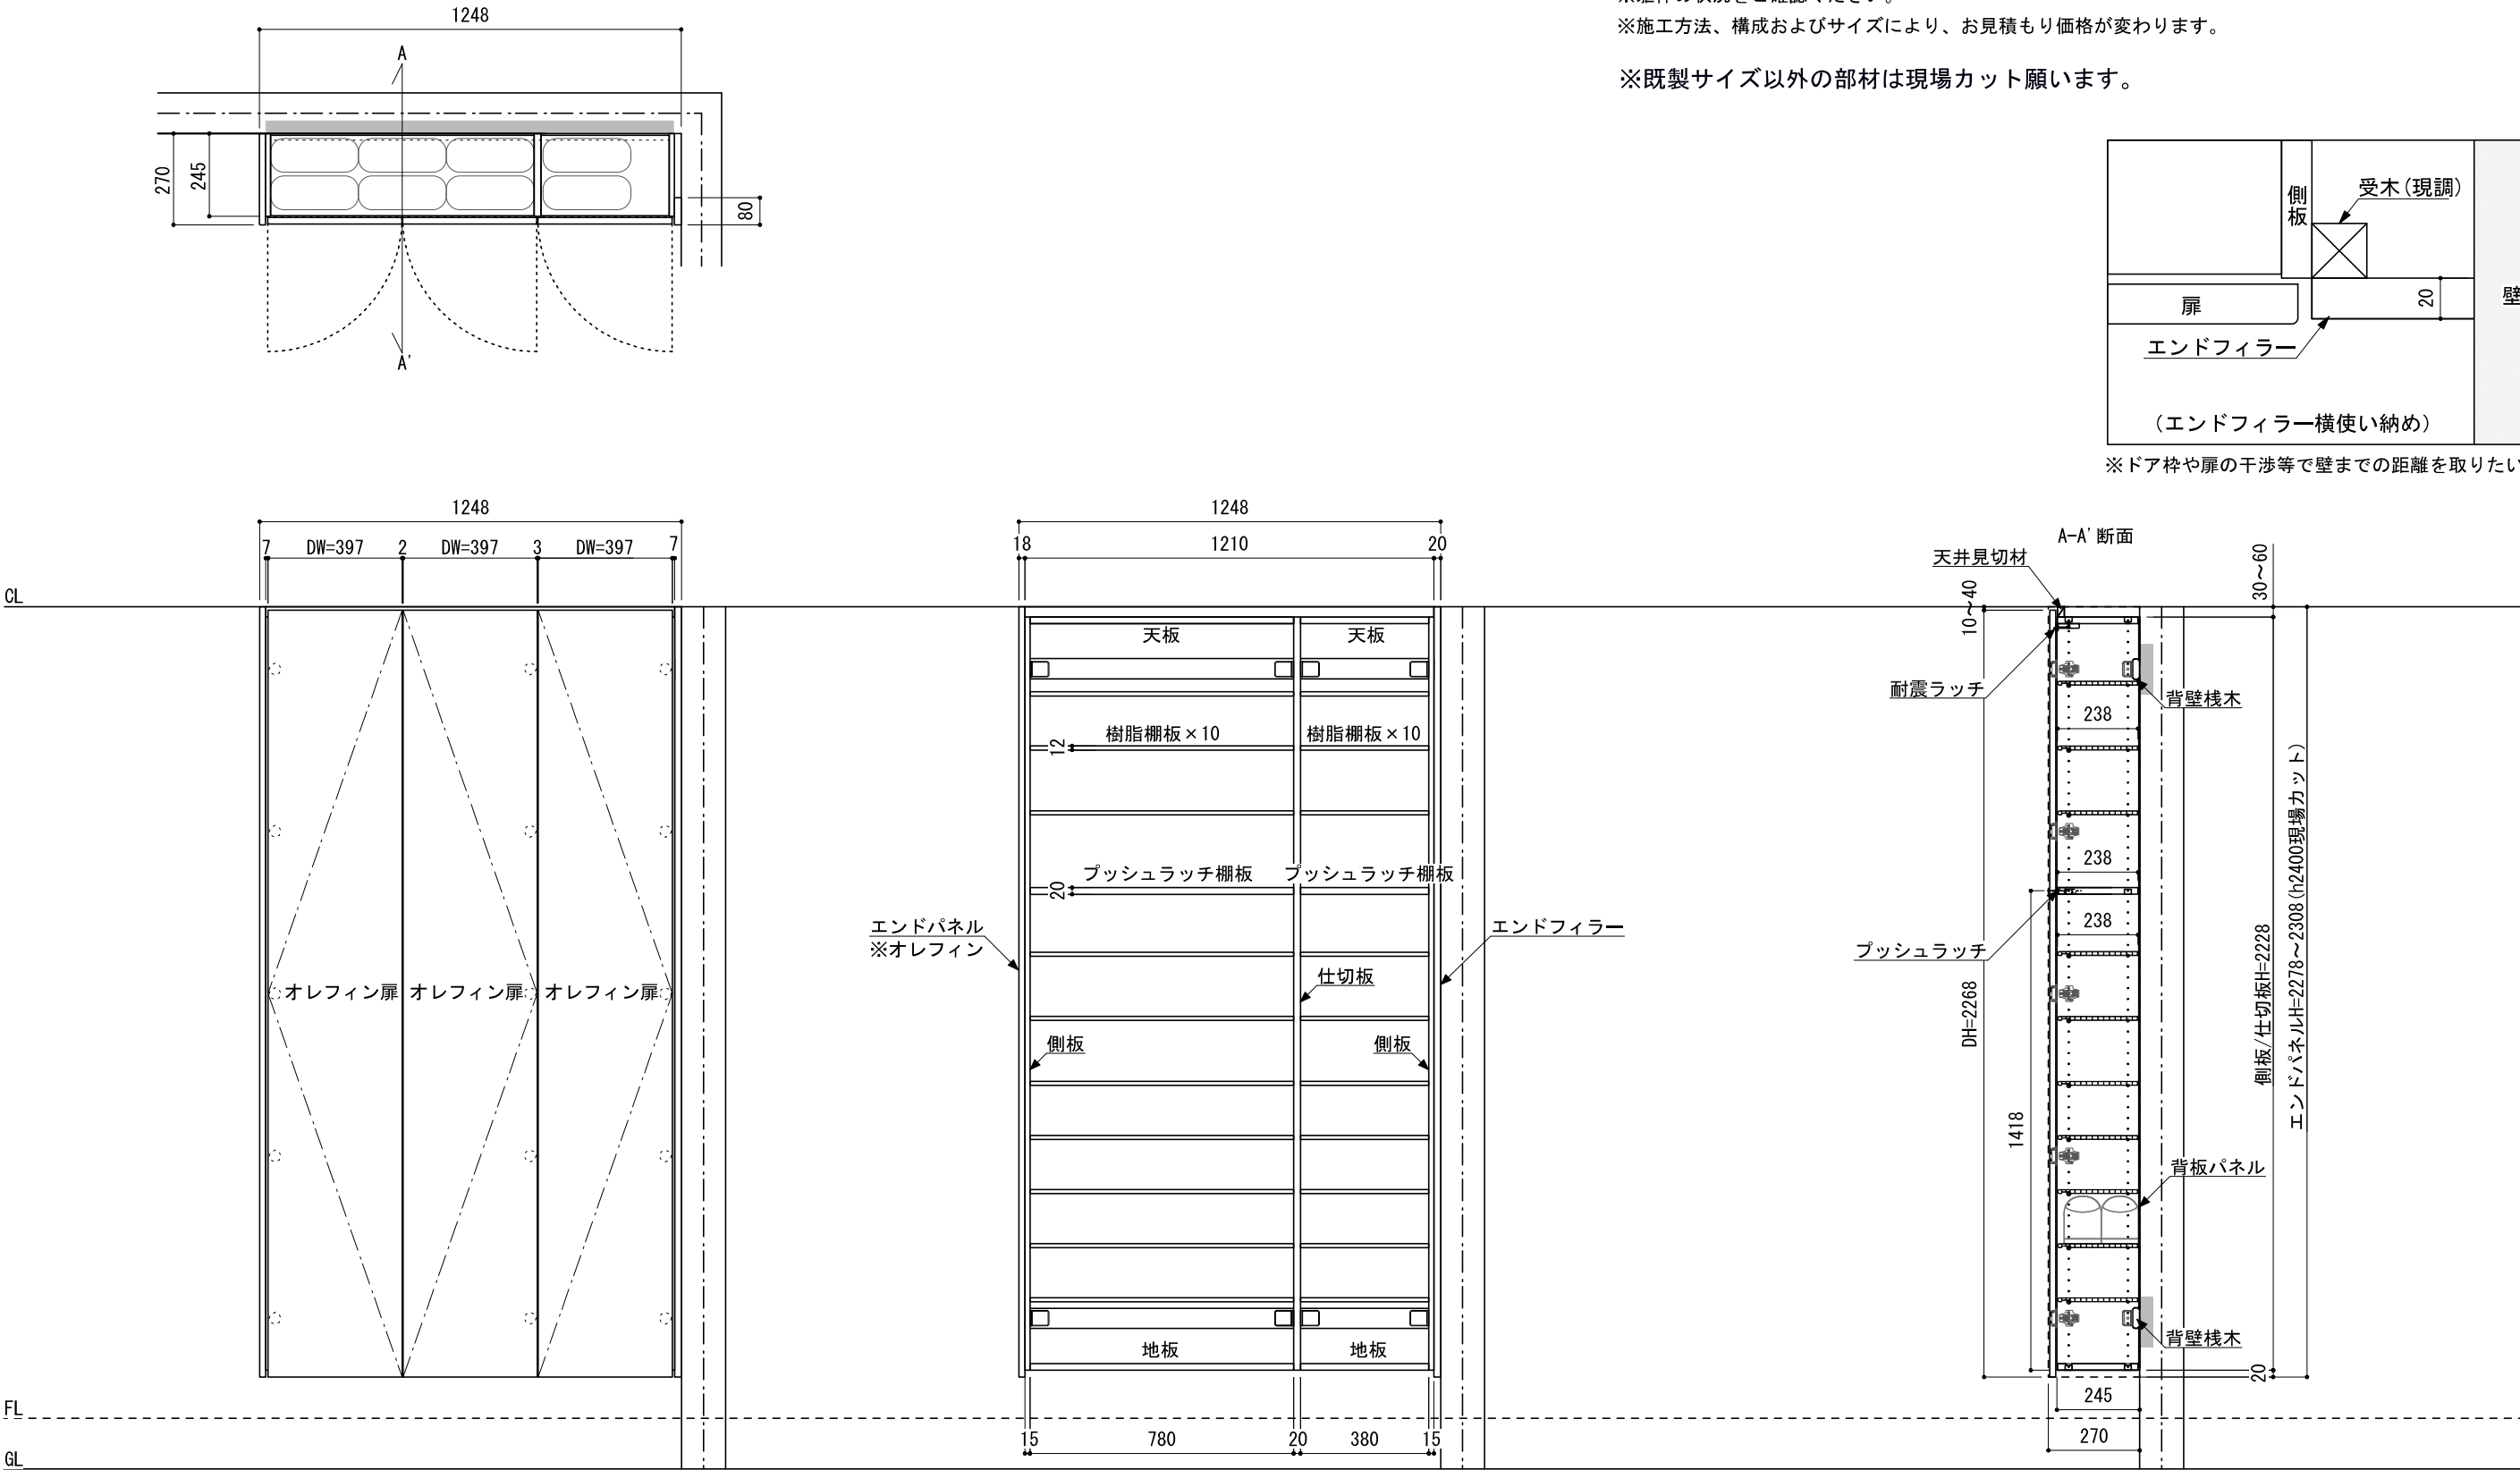

|              |     |              |      |                            |     |           |    |      |
|--------------|-----|--------------|------|----------------------------|-----|-----------|----|------|
| 南海プライウッド株式会社 | 商品名 | 玄関収納【エントレージ】 | プラン名 | 1.5 D2-1 オレフィン×3<br>片側オープン | 作成日 | 2016年7月1日 | 縮尺 | 1/20 |
|--------------|-----|--------------|------|----------------------------|-----|-----------|----|------|