


下地必要位置

※施工方法、構成およびサイズにより、お見積もり価格が変わります。

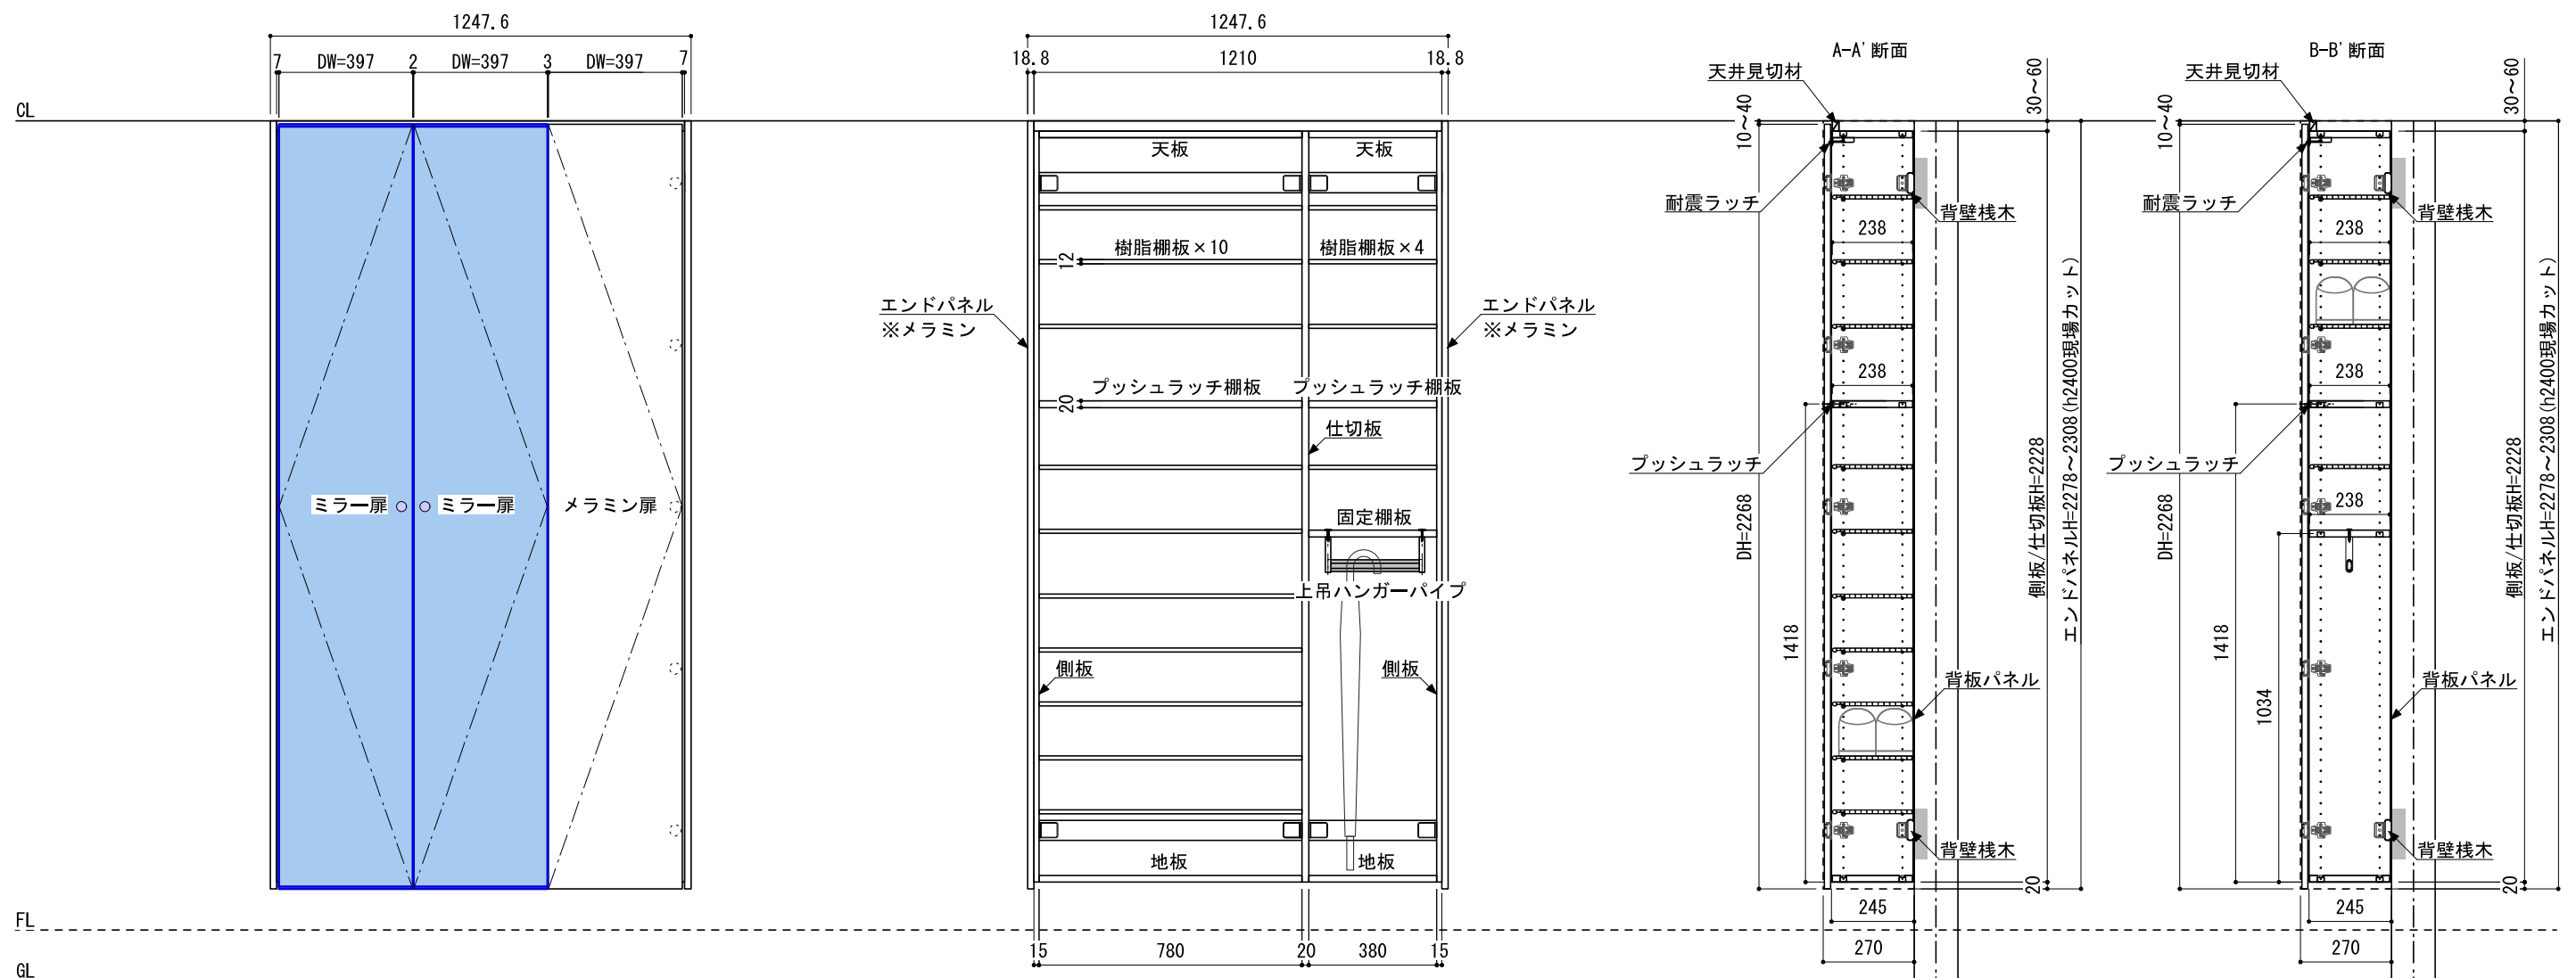

※樹脂棚板 1 枚余ります。

南海プライウッド株式会社	商品名	玄関収納【エントレージ】	プラン名	1.5 D2-3 ミラー×2、マリン×1 両側オープン	作成日	2016年7月1日	縮尺	1/20
--------------	-----	--------------	------	--------------------------------	-----	-----------	----	------