

下地必要位置

※施工方法、構成およびサイズにより、お見積もり価格が変わります。

壁

受木 (現調)

側板


扉

20

エンドフィラー

(エンドフィラー横使い納め)

Technical drawing of a rectangular box. The overall length is 1648.8. The overall width is 270. The internal width is 245. The height of the box is 80. The drawing shows the top view and a side view. The top view shows a rectangular box with internal compartments. The side view shows the box with a dashed line indicating the internal structure. The drawing is labeled with A, B, A', and B'.

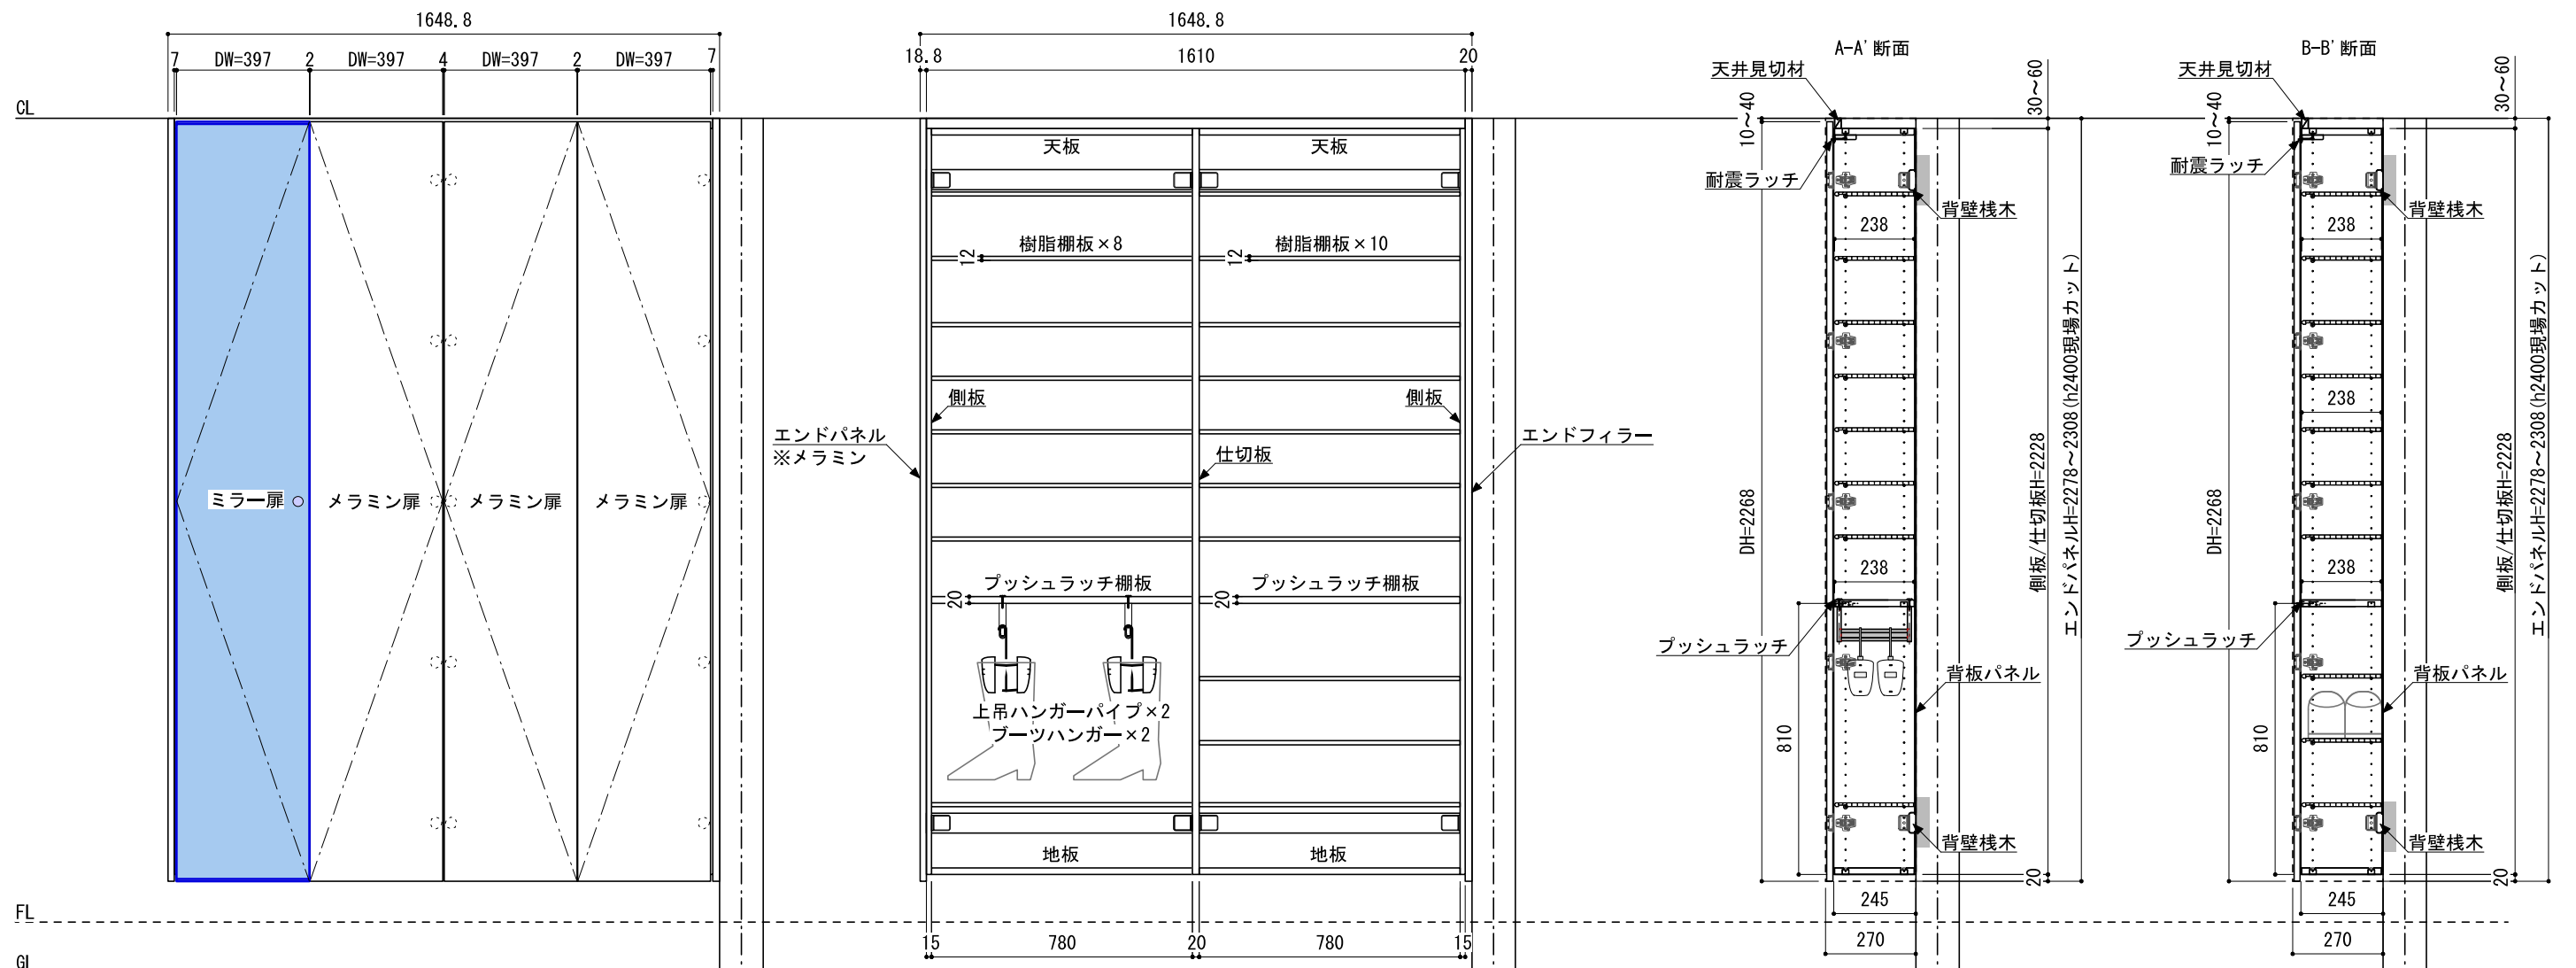

南海プライウッド株式会社

商品名

玄関収納【エントレージ】

プラン名

2.0 D2-2 ミラー×1、メラミン×3
片側オフン

作成日

2016年7月1日

縮尺

1/20