

下地必要位置

※施工方法、構成およびサイズに

壁

側板


受木 (現調)

扉

20

エンドフィラー

(エンドフィラー横使い納め)

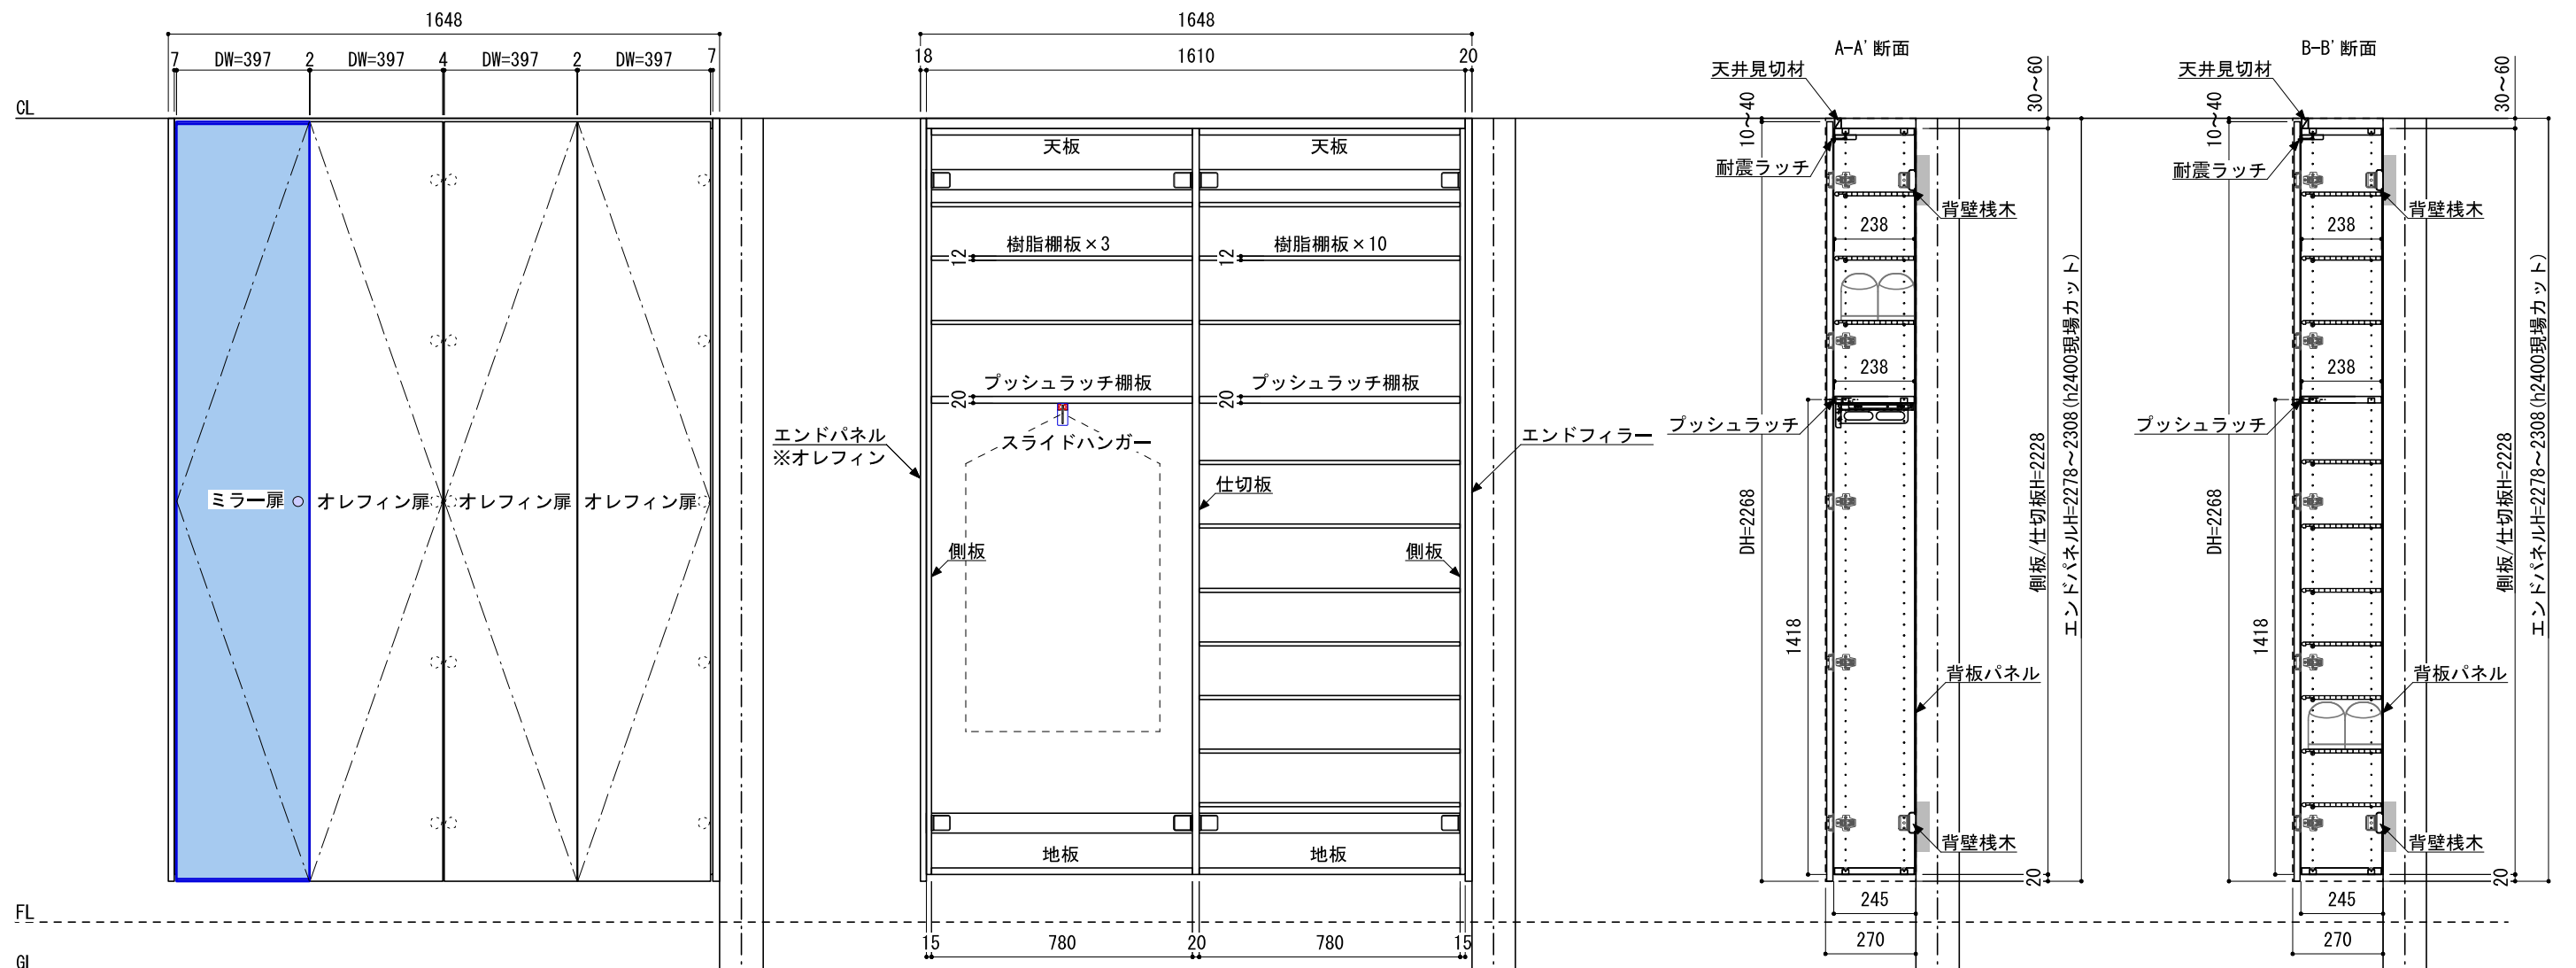

南海プライウッド株式会社

玄関収納【エントレージ】

2.0 D2-3 ミラー×1、オレフィン×3
片側オフン

2016年7月1日

縮尺

1/20