


※施工方法、構成およびサイズにより、お見積もり価格が変わります。

下地必要位置

※[両側オープン]納めになる場合のプラン表記となっております。
[片側壁納め/両側壁納め]になる場合は、下記プランにエンドフィラーを追加してください。

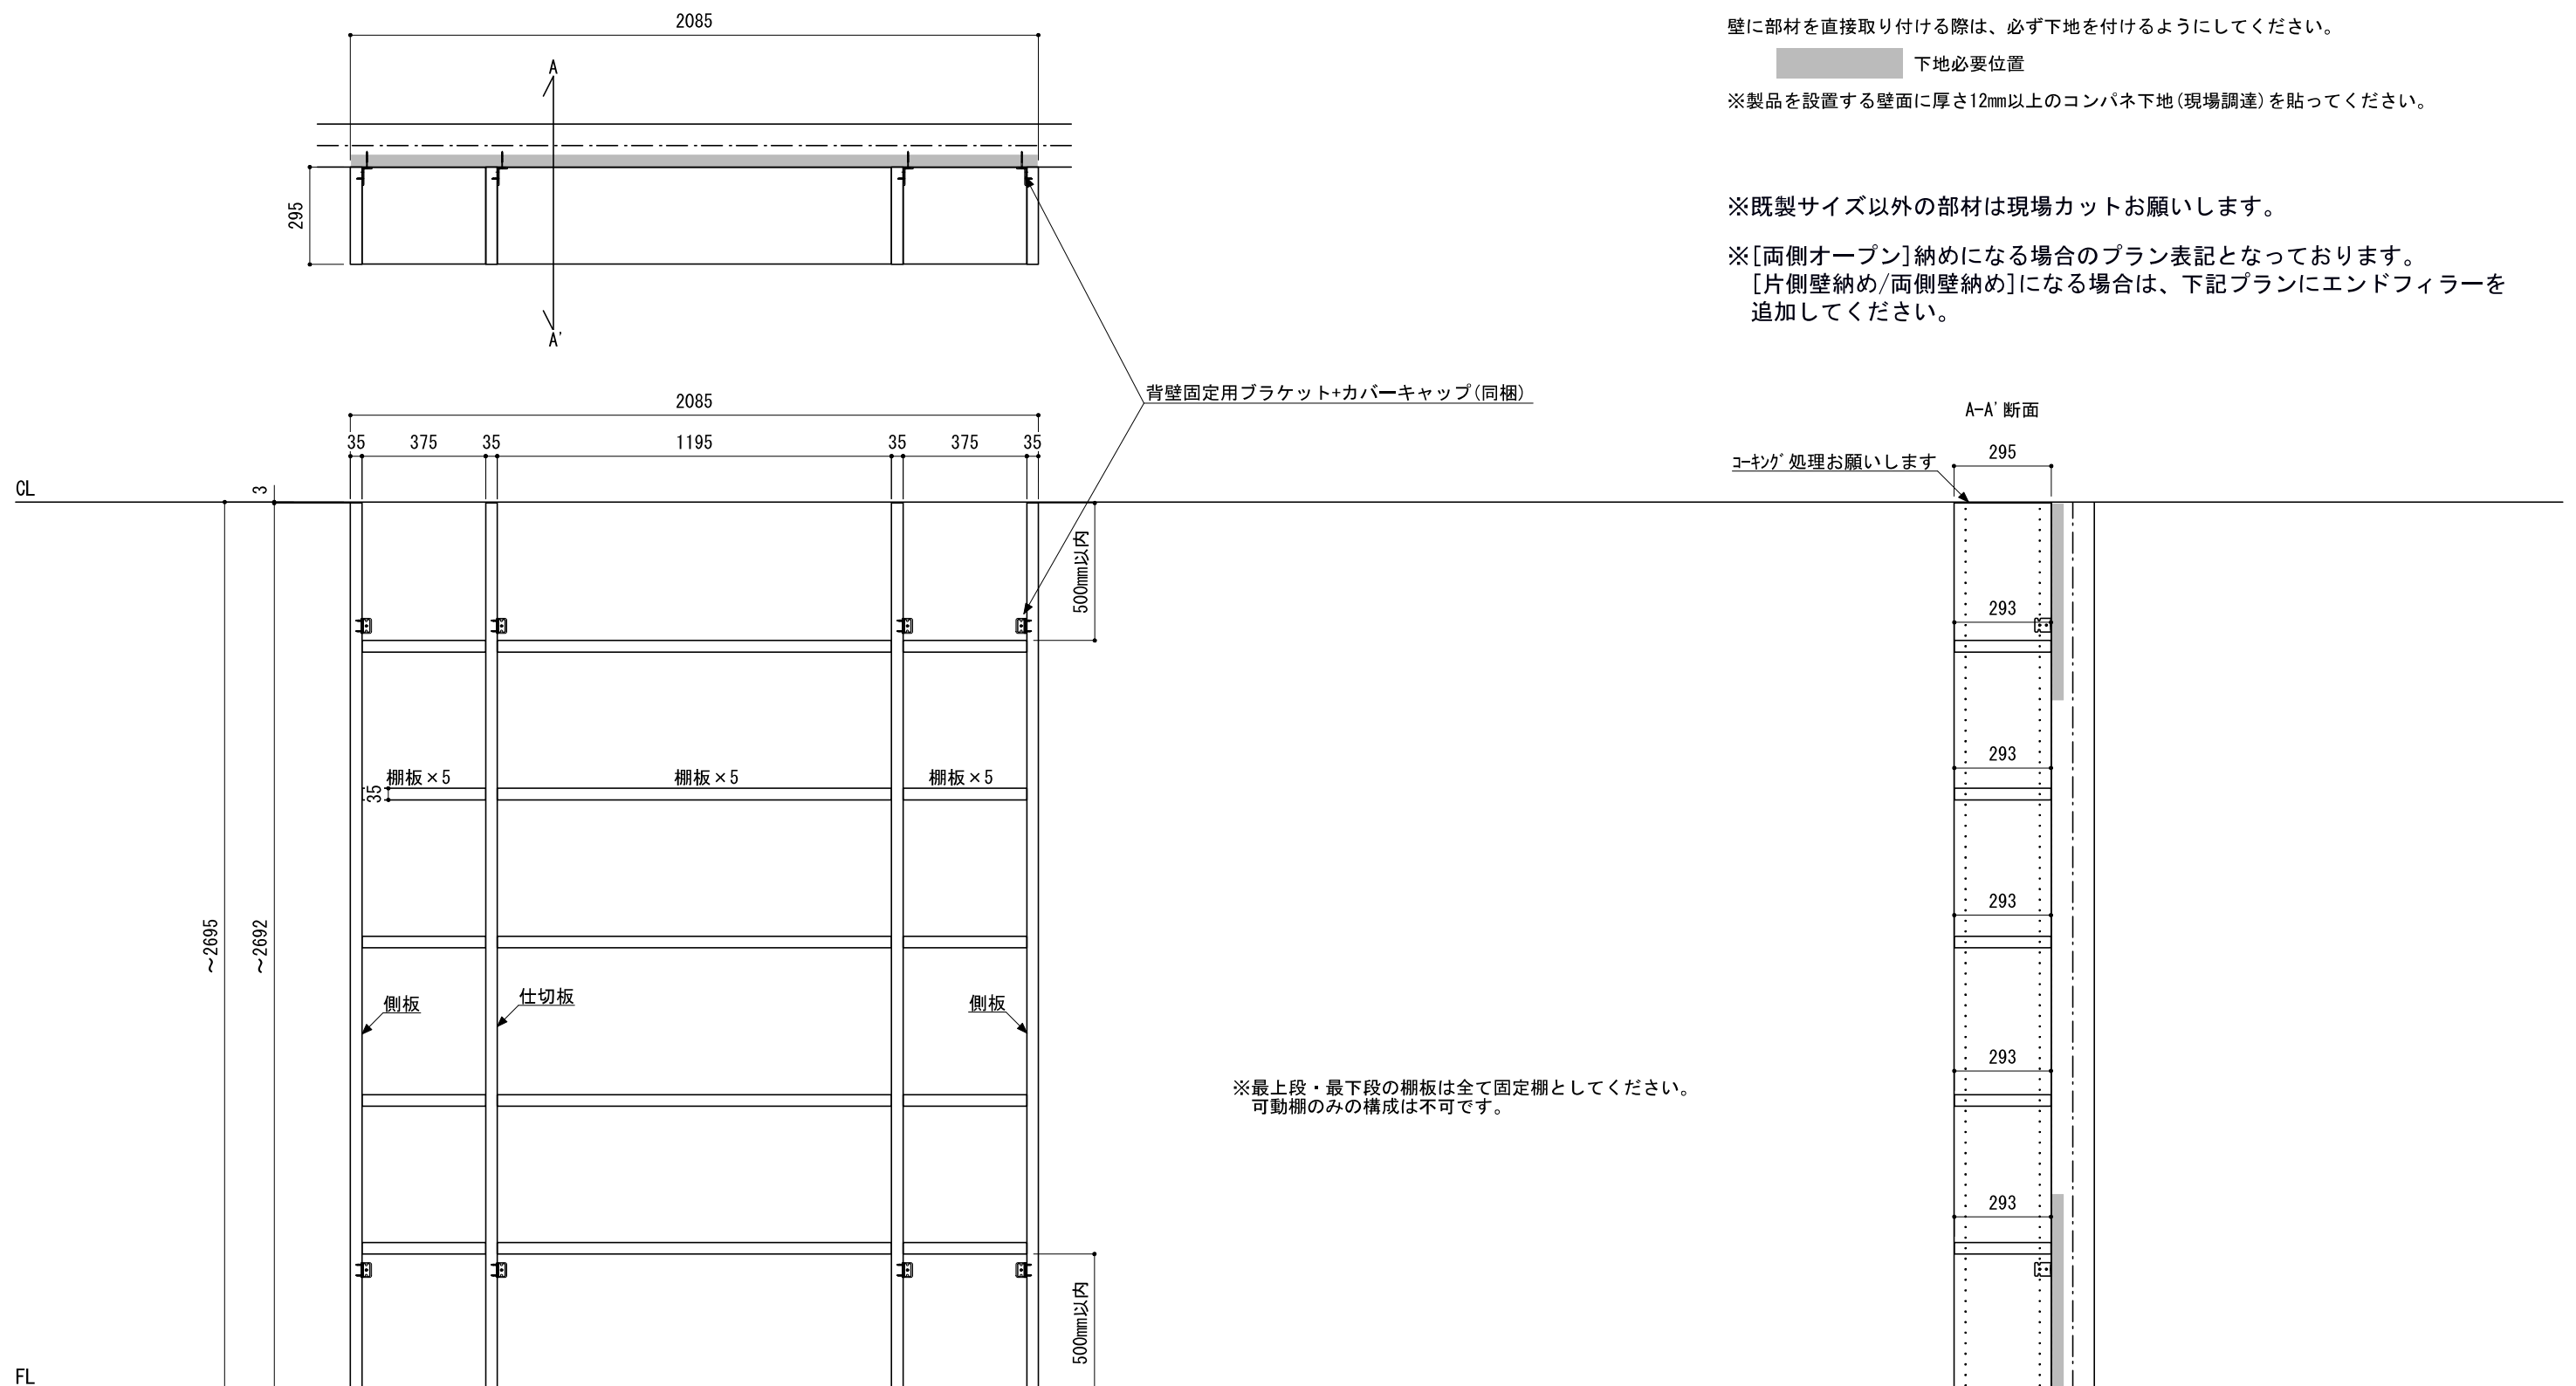

※セット品番の■には色記号（WV・G0・RJ・DJ・BJ）が入ります。