

背壁棧木を取り付ける部分に12mm厚以上の合板もしくは補強棧木（現場調達）で下地補強をしてください。

■ 下地必要位置

※当図面はイメージ及び寸法の確認用であり、発注時には納まり、下地等の打合せが必要です。


※躯体の状況をご確認ください。

※施工方法、構成およびサイズにより、お見積り価格が変わります。

※既製サイズ以外の部材は現場カットをお願いします。

本体色：シェルホワイト

扉色：シェルホワイト

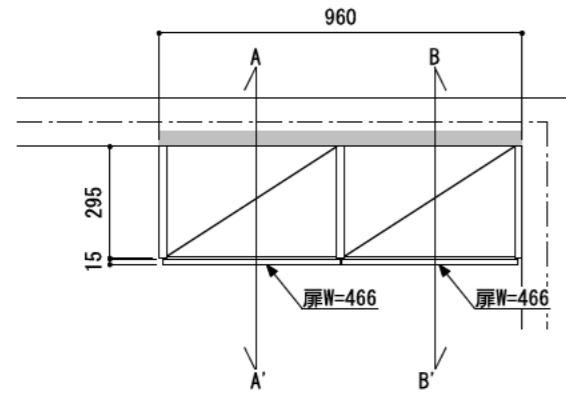


正面図（外観）

正面図（扉内部）

A-A' 断面

B-B' 断面

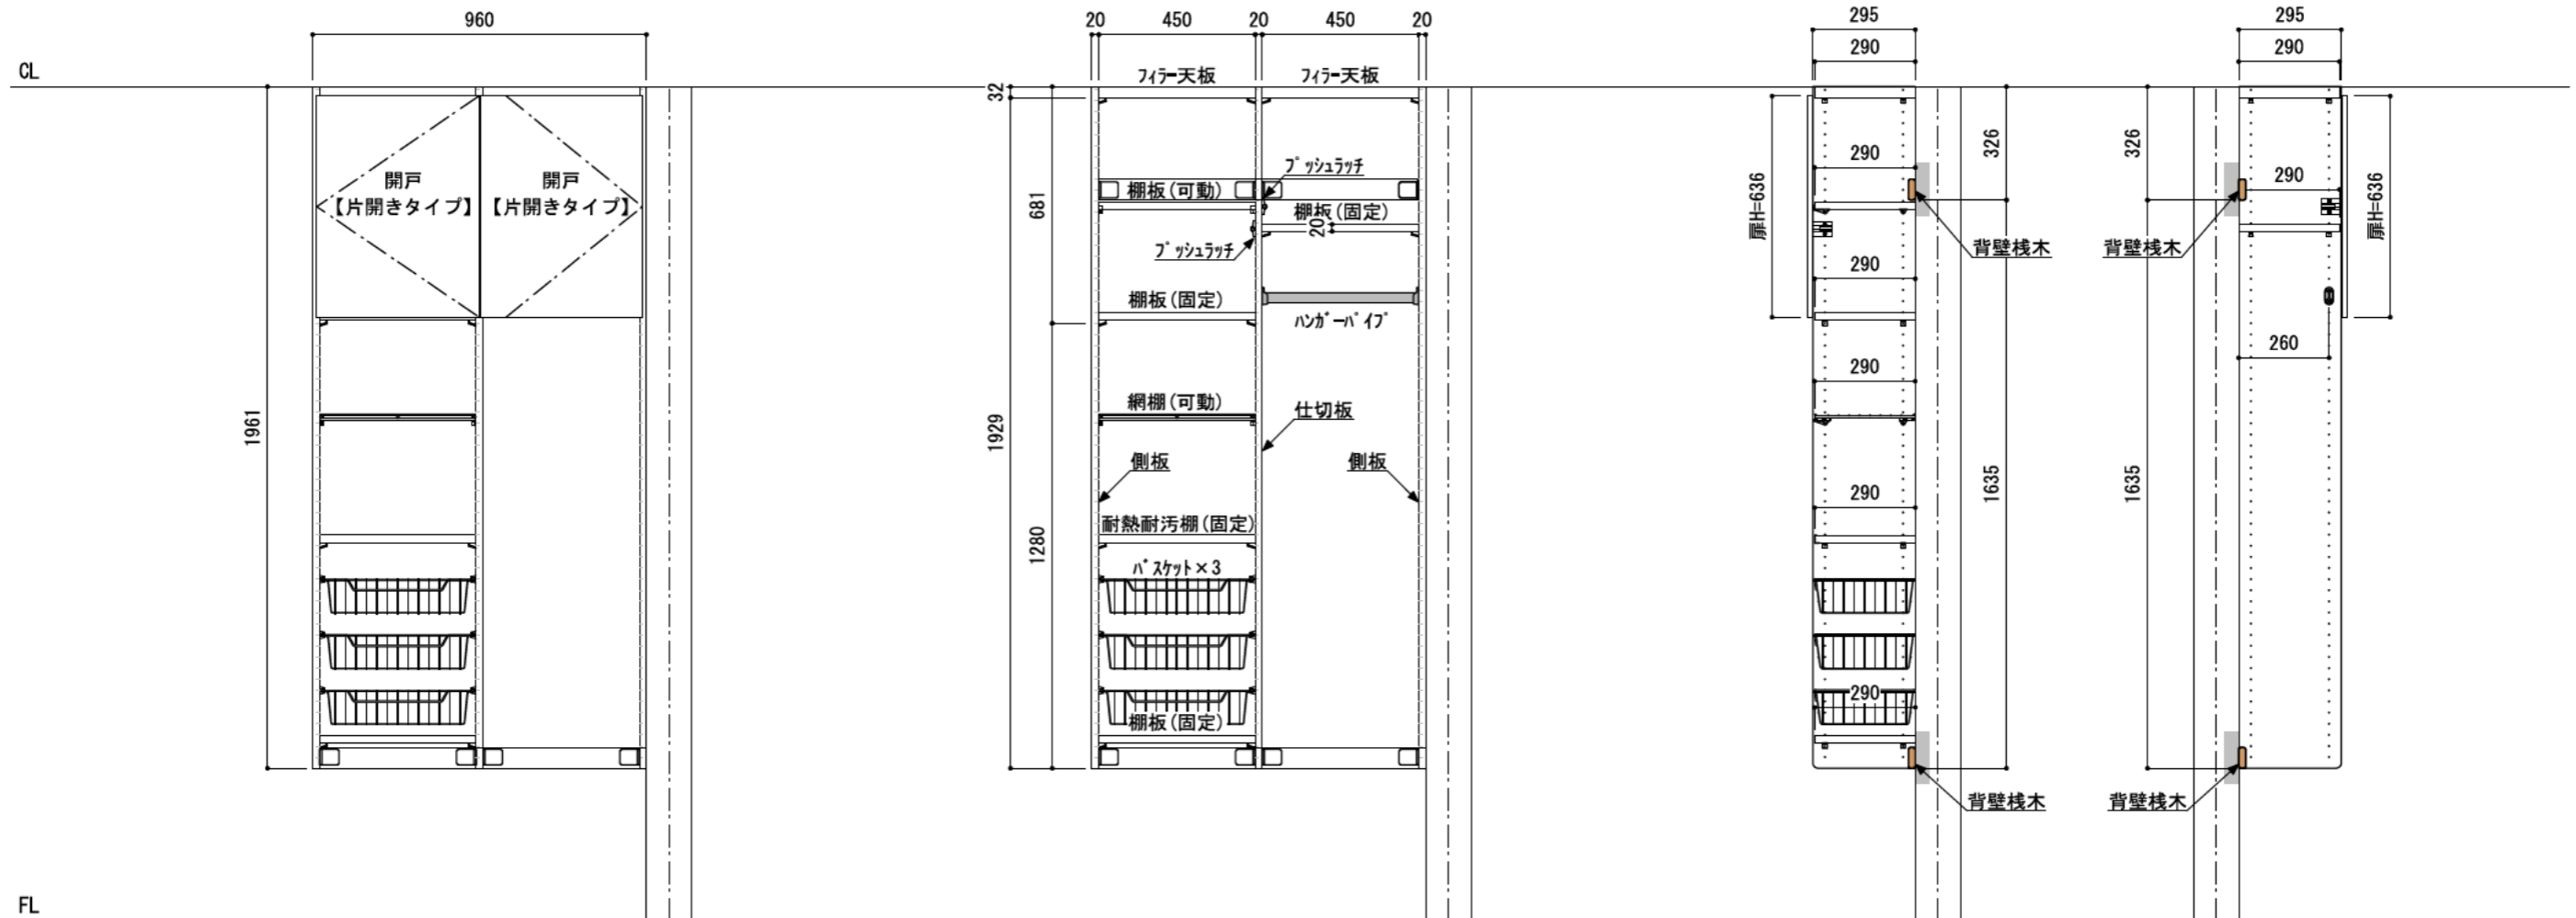

<p>南海プライウッド株式会社</p>	<p>商品名</p>	<p>ランドリーパネル収納【ラクエル】</p>	<p>セット品番</p>	<p>AE014433LWLW 開戸あり 【開戸カラー：シェルホワイト】</p>	<p>作成日</p>	<p>2022年1月11日</p>	<p>縮尺</p>	<p>1/20</p>
---------------------	------------	-------------------------	--------------	--	------------	-------------------	-----------	-------------