

背壁栈木を取り付ける部分に12mm厚以上の合板もしくは補強栈木（現場調達）で下地補強をしてください。




※当図面はイメージ及び寸法の確認用であり、発注時には納まり、下地等の打合せが必要です。
※躯体の状況をご確認ください。
※施工方法、構成およびサイズにより、お見積もり価格が変わります。

※既製サイズ以外の部材は現場カットお願いします。

本体色：シェルホワイト

扉色：鏡面ホワイト

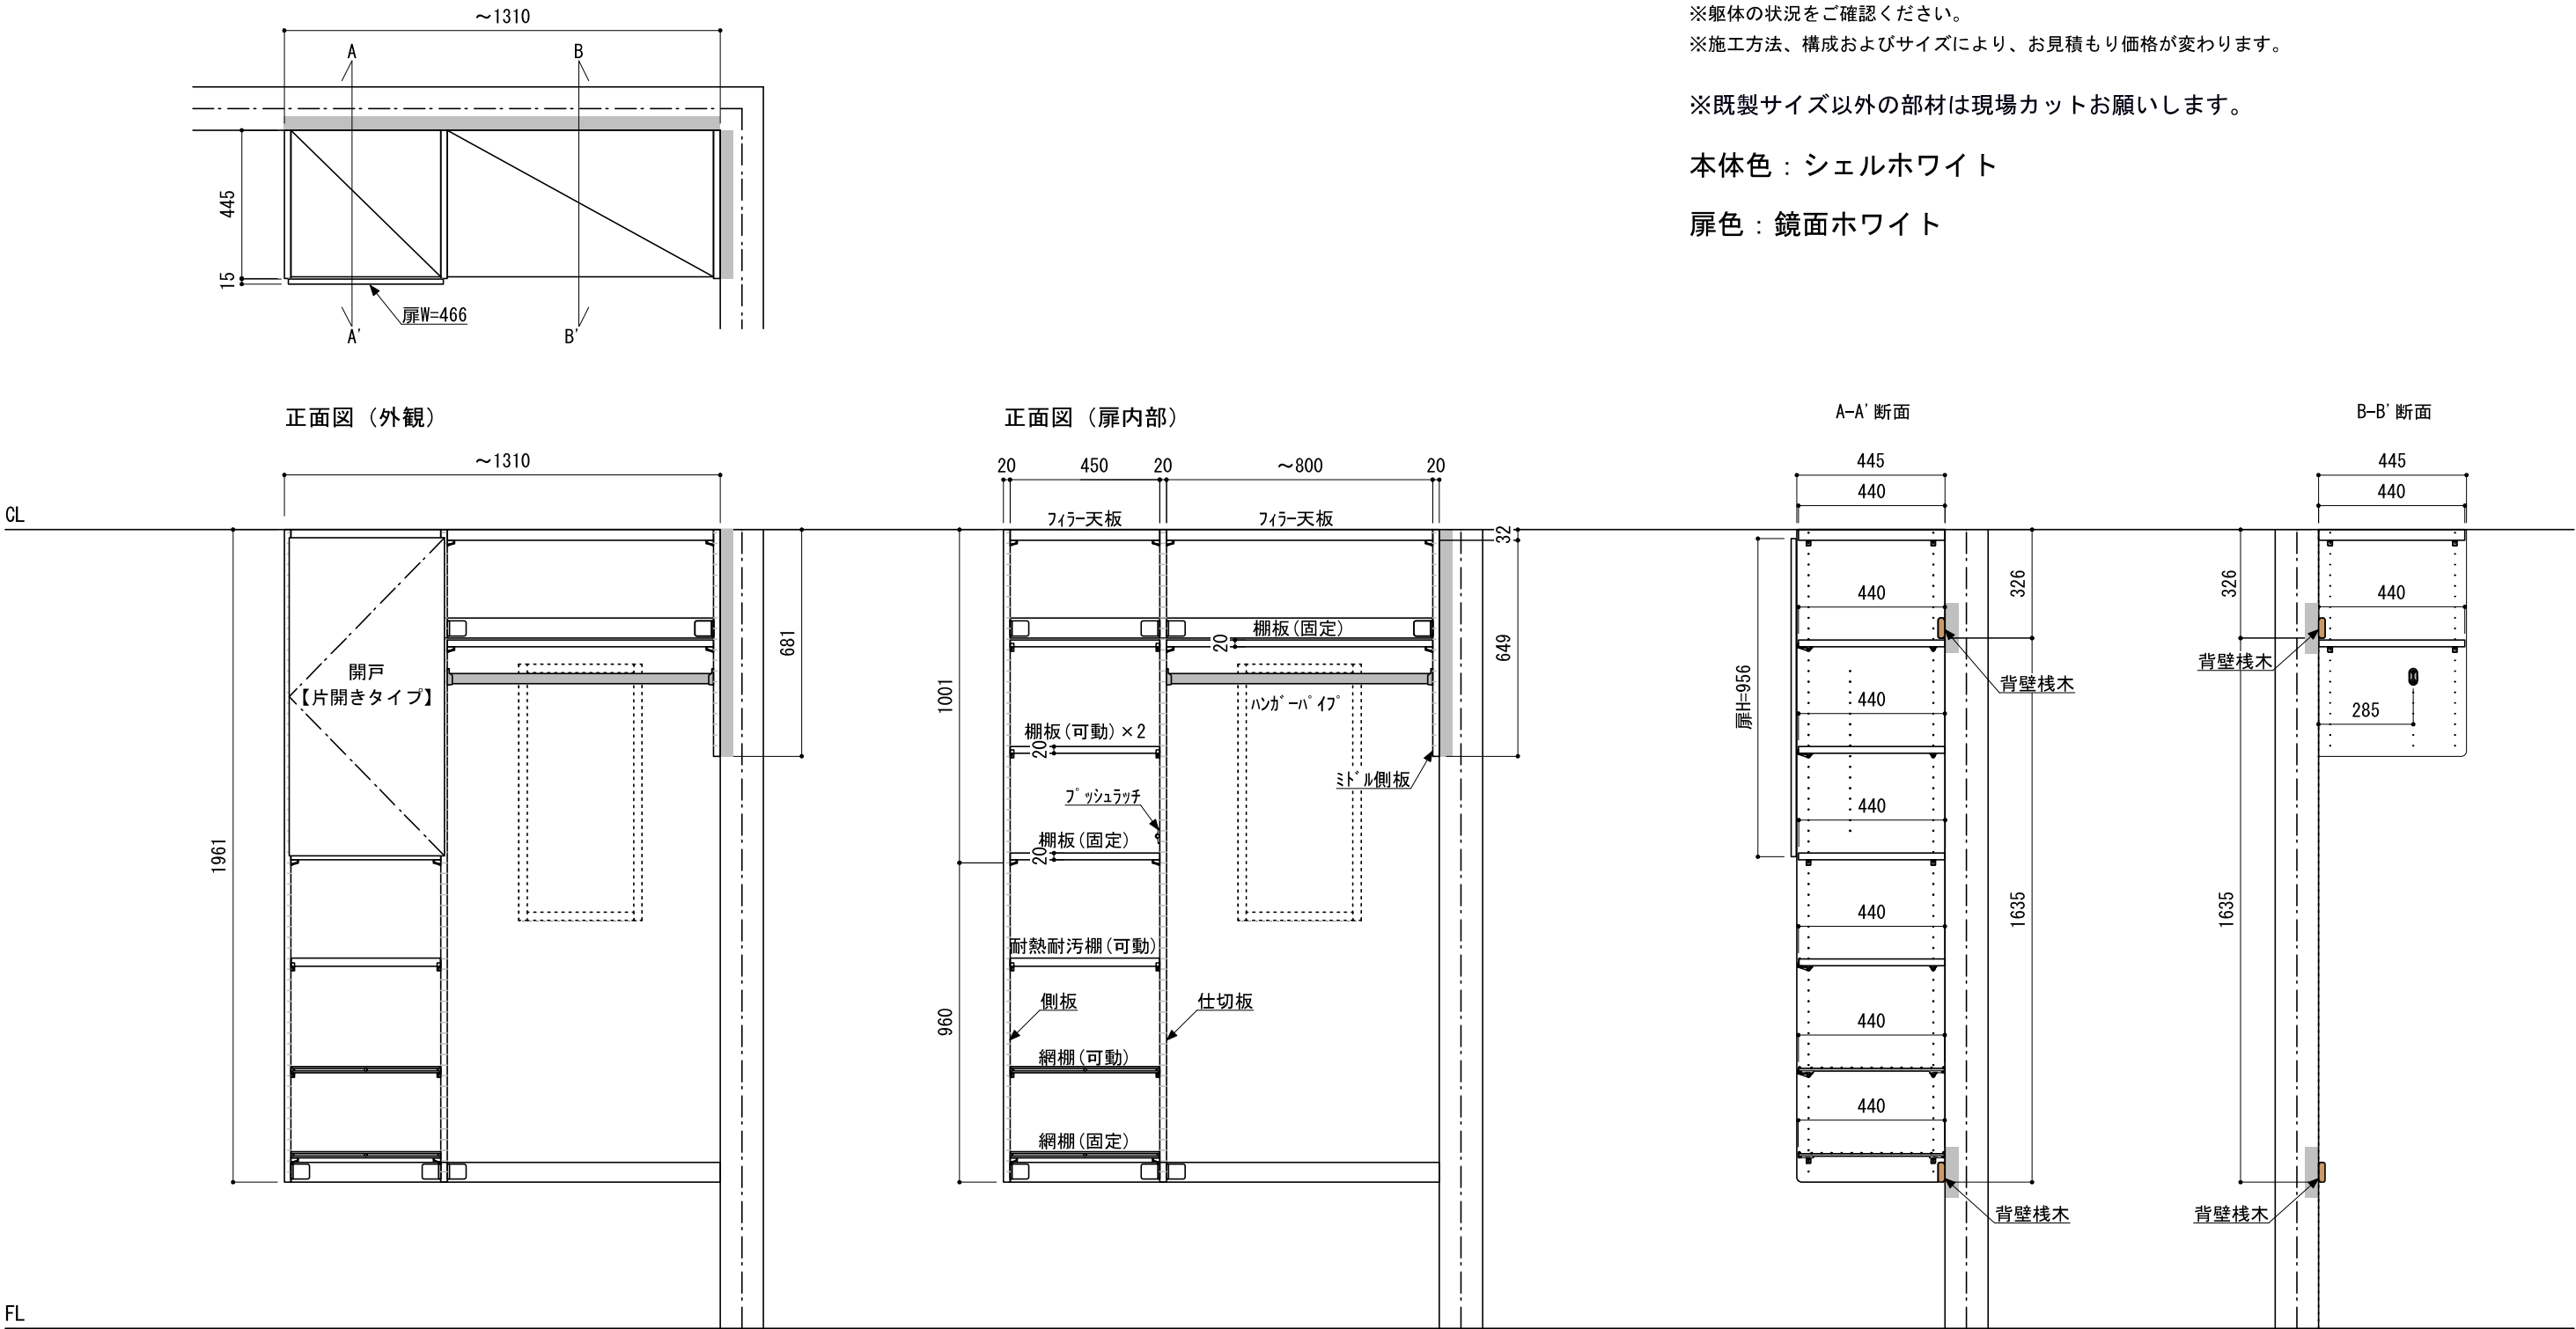

南海プライウッド株式会社	商品名	ランドリーパネル収納【ラクエル】	プラン名	PLAN 38 開戸あり 【開戸カラー：鏡面ホワイト】	作成日	2020年2月1日	縮尺	1/20
--------------	-----	------------------	------	--------------------------------	-----	-----------	----	------