


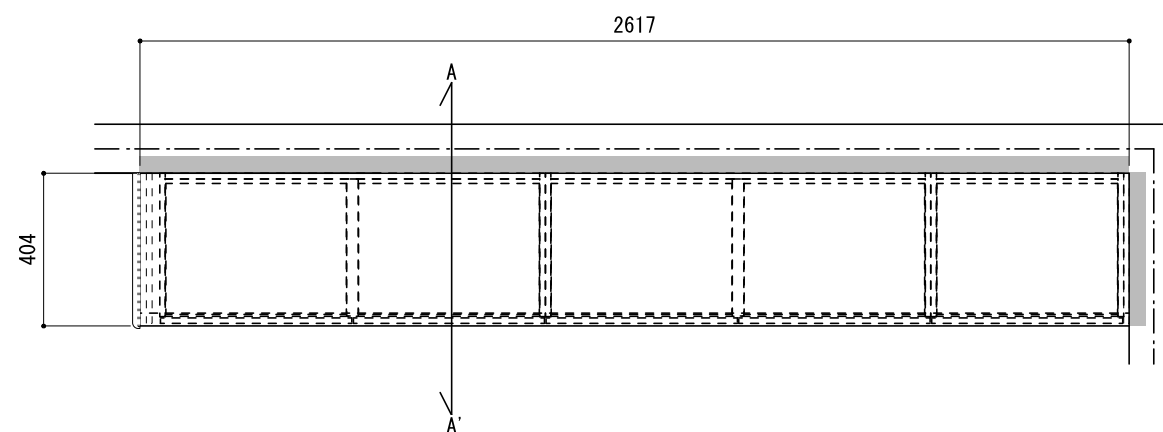

壁に部材を直接取り付けの際は、必ず下地を付けるようにしてください。

下地必要位置

※製品を設置する壁面に厚さ12mm以上のコンパネ下地(現場調達)を貼ってください。

※当図面はイメージ及び寸法の確認用であり、発注時には納まり、下地等の打合せが必要です。


※躯体の状況をご確認ください。

※施工方法、構成およびサイズにより、お見積り価格が変わります。

※既製サイズ以外の部材は現場カットをお願いします。

A-A' 断面

CL

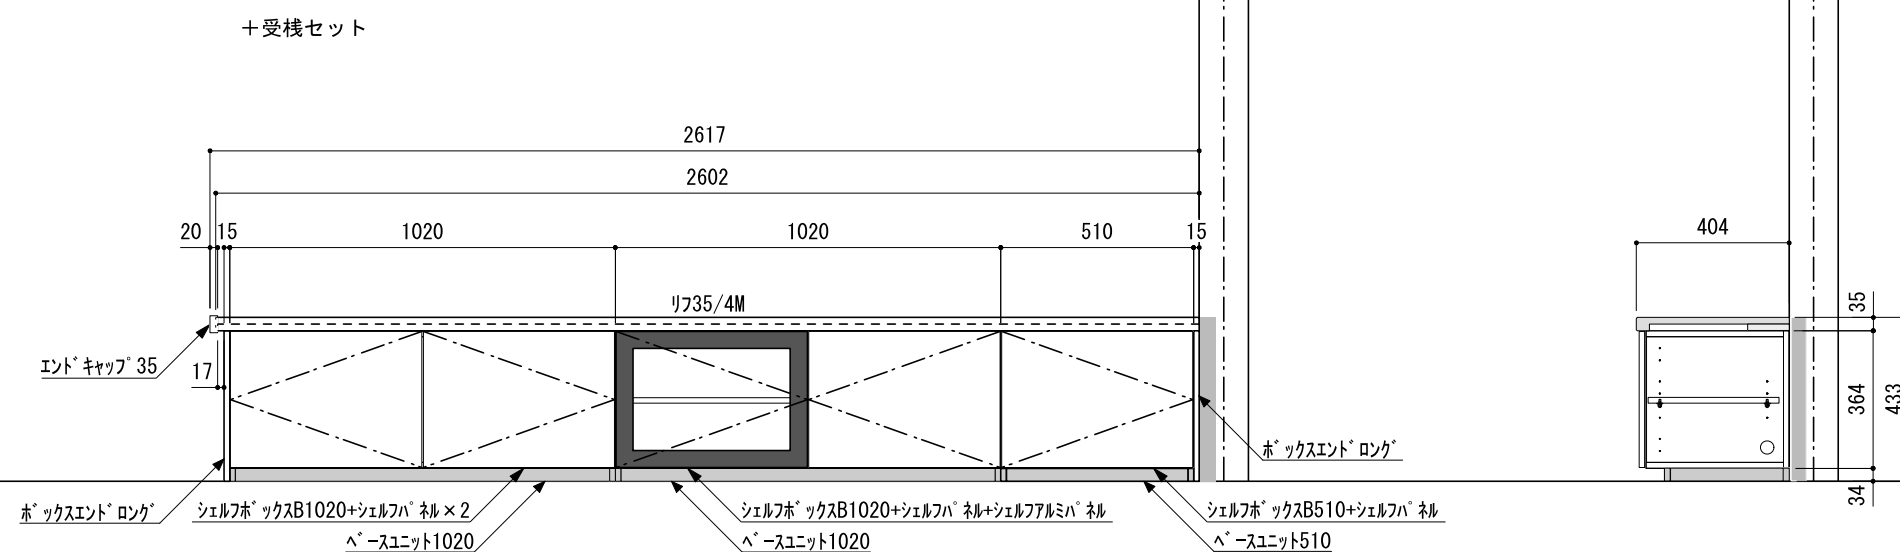

南海プライウッド株式会社	商品名	リビング収納【アートランバーリフ】	プラン名	⑬D-2	作成日	2018年10月1日	縮尺	1/20
--------------	-----	-------------------	------	------	-----	------------	----	------