

壁に部材を直接取り付ける際は、必ず下地を付けるようにしてください。

■ 下地必要位置

※製品を設置する壁面に厚さ12mm以上のコンパネ下地（現場調達）を貼ってください。

※当図面はイメージ及び寸法の確認用であり、発注時には納まり、下地等の打合せが必要です。

※躯体の状況をご確認ください。

※施工方法、構成およびサイズにより、お見積り価格が変わります。

※棚板・棚受の耐荷重はランバーカタログの耐荷重表をご確認ください。

※既製サイズ以外の部材は現場カットをお願いします。



カラーバリエーションについて

セット品番の■には、それぞれの色記号が入ります。ご注文の際は、色記号をご記入ください。
※セット品番の■と、パーツ品番の■は同じ色記号となります。

アートランバー Sタイプ(■)	色記号	LW	IJ	AJ	DG
	色名	シエラホワイト	フライトウォールナット	アッシュウォールナット	ダークグレー

A-A' 断面

CL

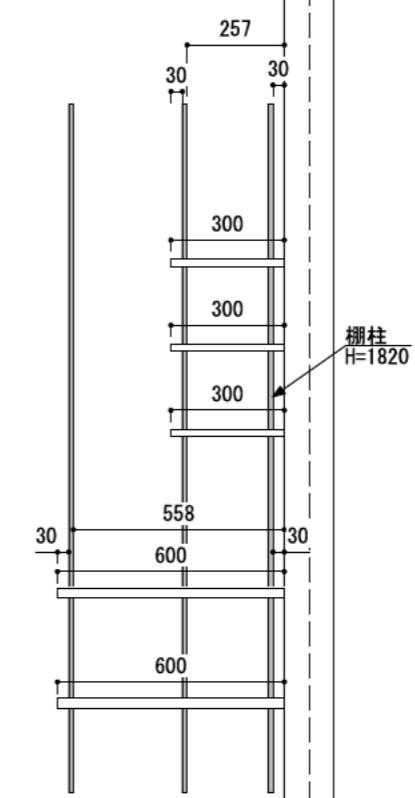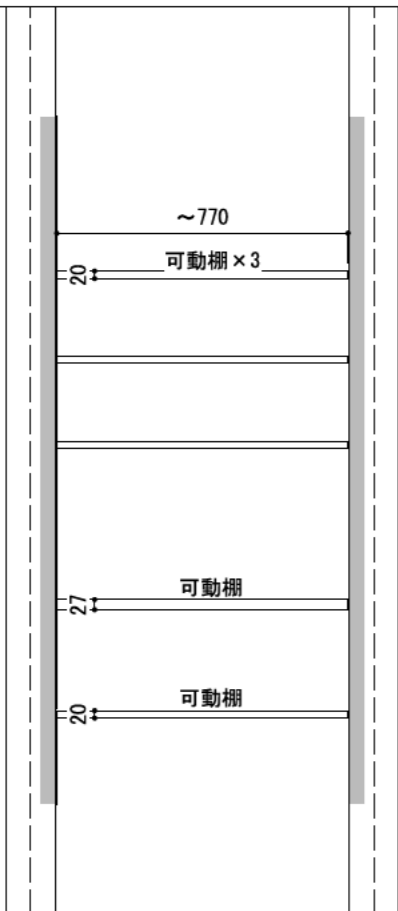

FL

シンプルステン棚柱セット:ブラック

南海プライウッド株式会社

商品名

ランバーシリーズ

セット品番

AK000023■B 奥行300・600

作成日

2024年2月29日

縮尺

1/20