



壁に部材を直接取り付けの際は、必ず下地を付けるようにしてください。





※製品を設置する壁面に厚さ12mm以上のコンパネ下地（現場調達）または補強桱木が必要です。  
※床面には、厚さ12mm以上の木質床材が必要です。

※当図面はイメージ及び寸法の確認用であり、発注時には納まり、下地等の打合せが必要です。

※躯体の状況をご確認ください。

※施工方法、構成およびサイズにより、お見積もり価格が変わります。


※印の付いた部材は現場カットをお願いします。

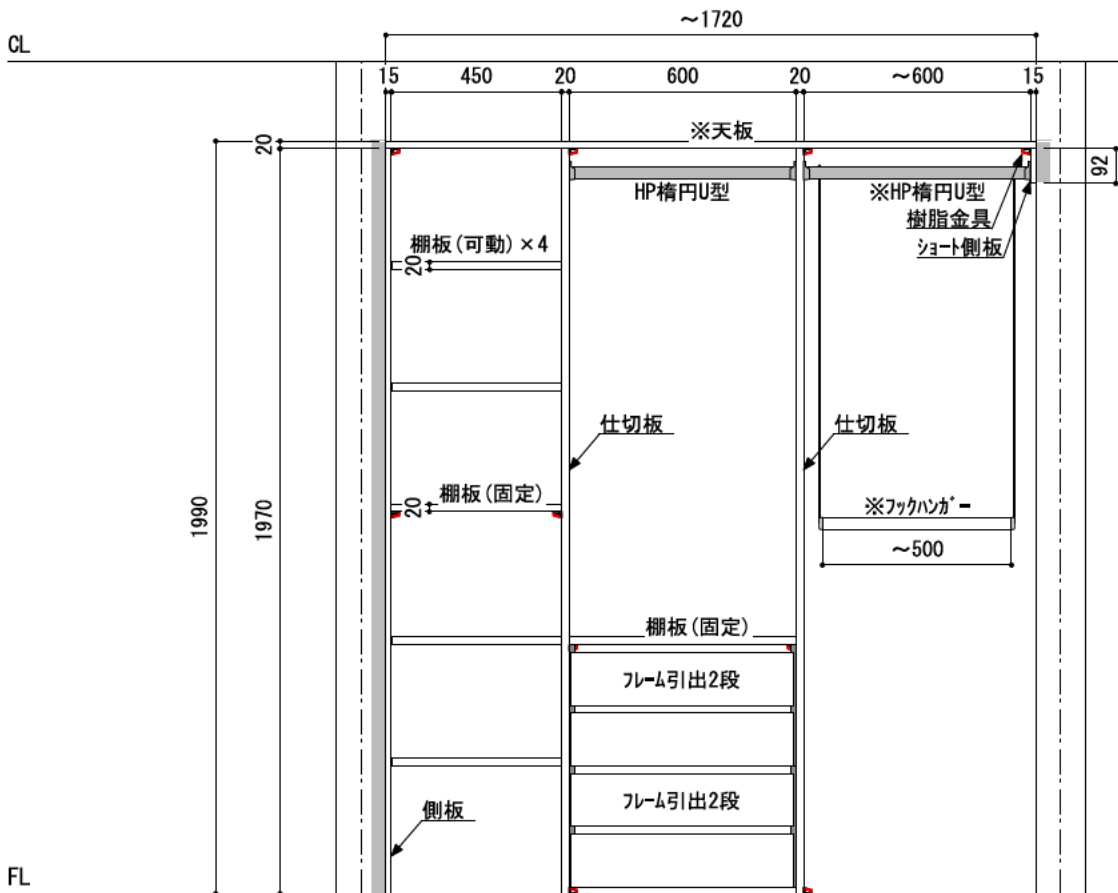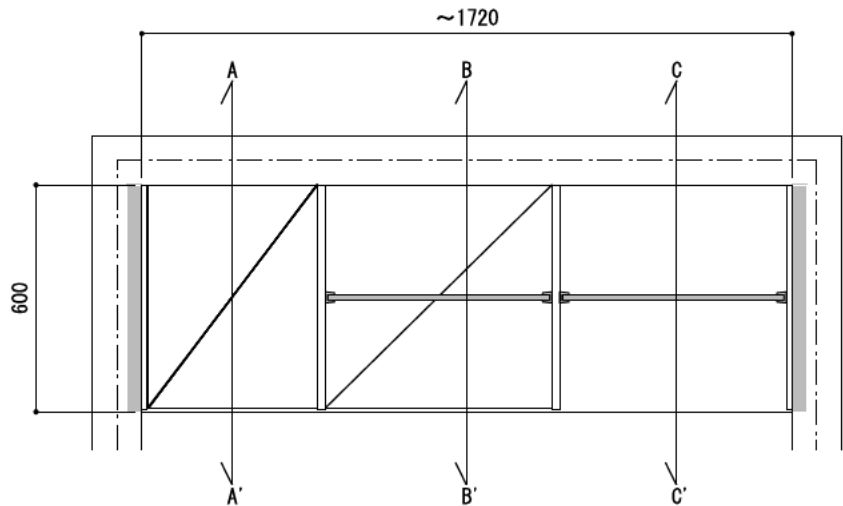

A-A' 断面

B-B' 断面

C-C' 断面

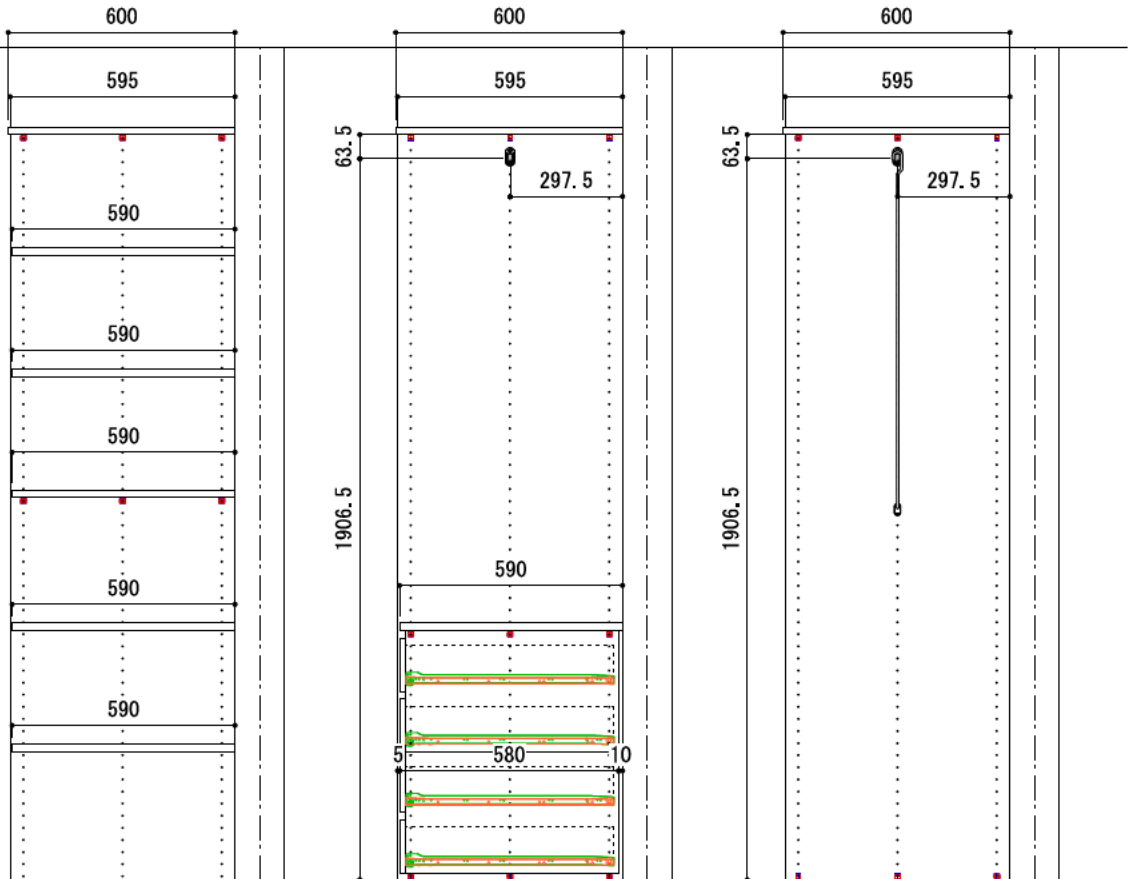

※ HP : ハンガーパイプ

|              |     |                        |      |                |     |            |    |      |
|--------------|-----|------------------------|------|----------------|-----|------------|----|------|
| 南海プライウッド株式会社 | 商品名 | クロゼットシステム ウォールゼット ノエル3 | プラン名 | PLAN24-A 奥行600 | 作成日 | 2020年5月13日 | 縮尺 | 1/20 |
|--------------|-----|------------------------|------|----------------|-----|------------|----|------|