



壁に部材を直接取り付けの際は、必ず下地を付けるようにしてください。






※製品を設置する壁面に厚さ12mm以上のコンパネ下地（現場調達）または補強桱木が必要です。
※床面には、厚さ12mm以上の木質床材が必要です。

※当図面はイメージ及び寸法の確認用であり、発注時には納まり、下地等の打合せが必要です。

※躯体の状況をご確認ください。

※施工方法、構成およびサイズにより、お見積もり価格が変わります。

※印の付いた部材は現場カットをお願いします。

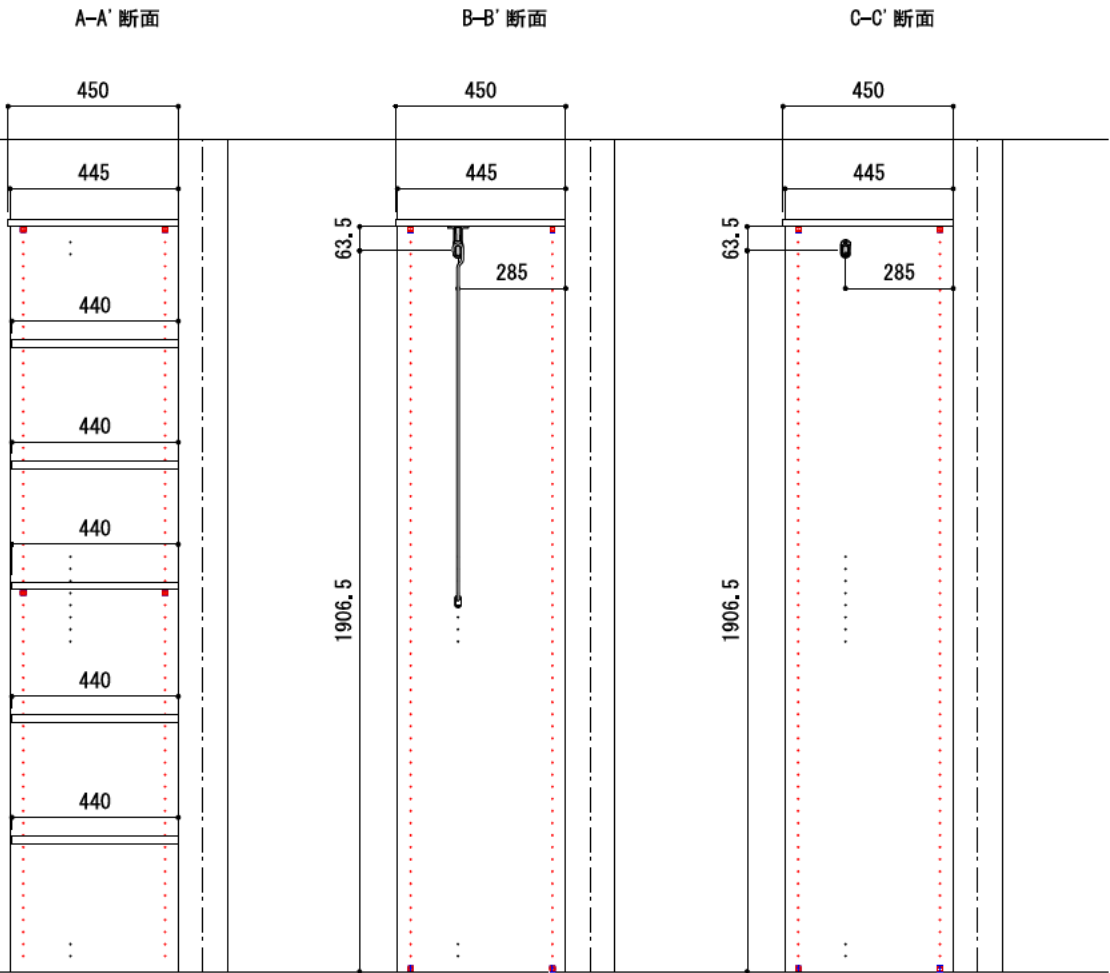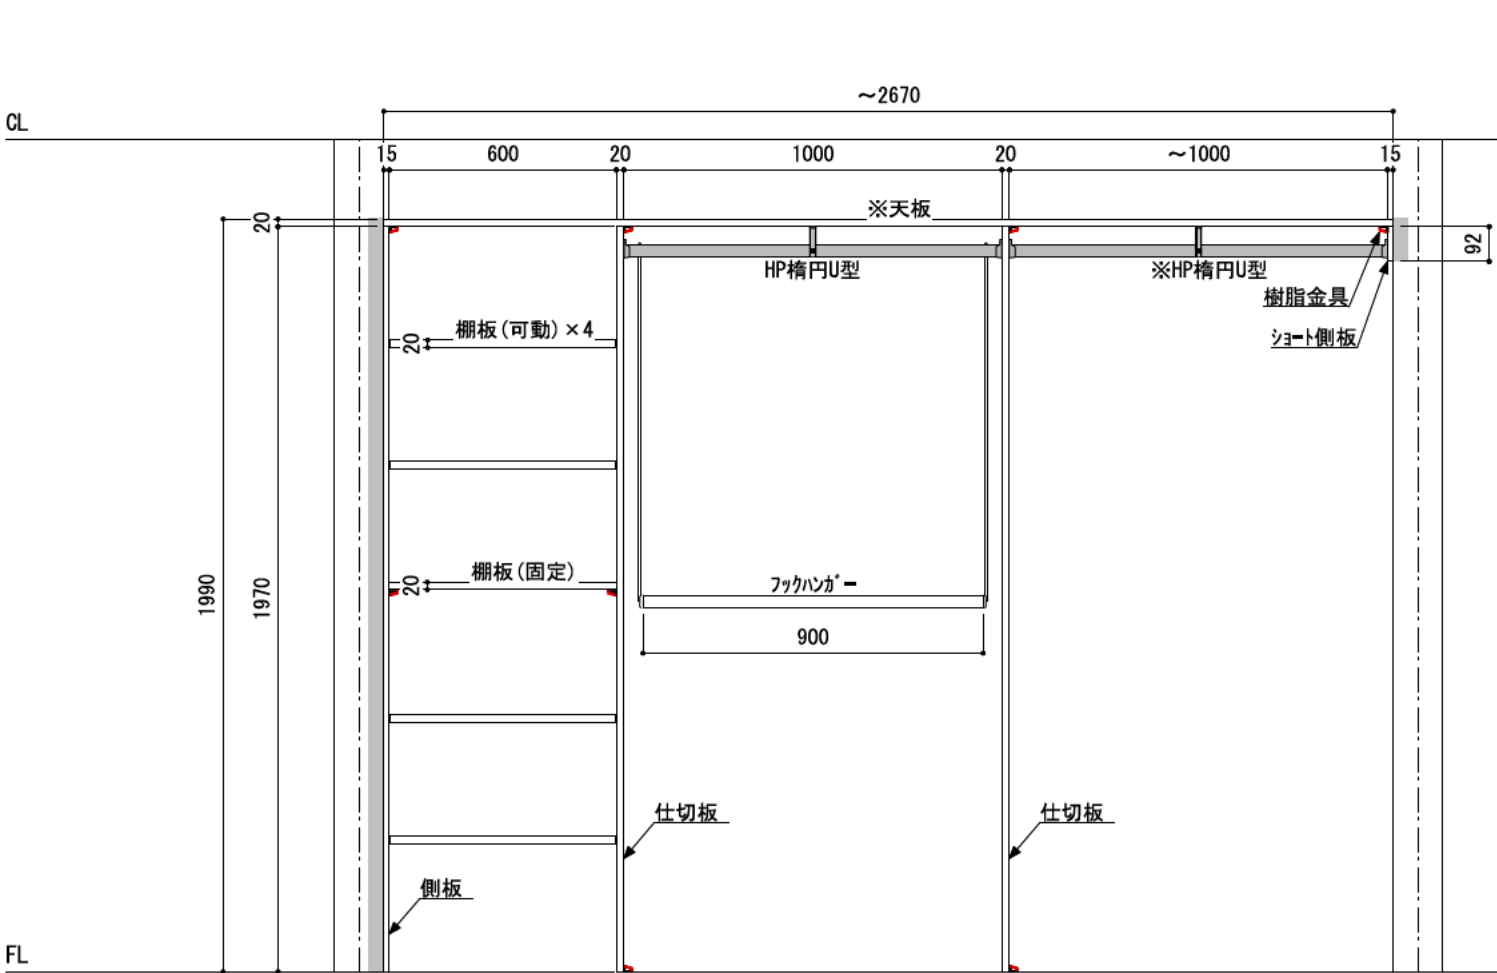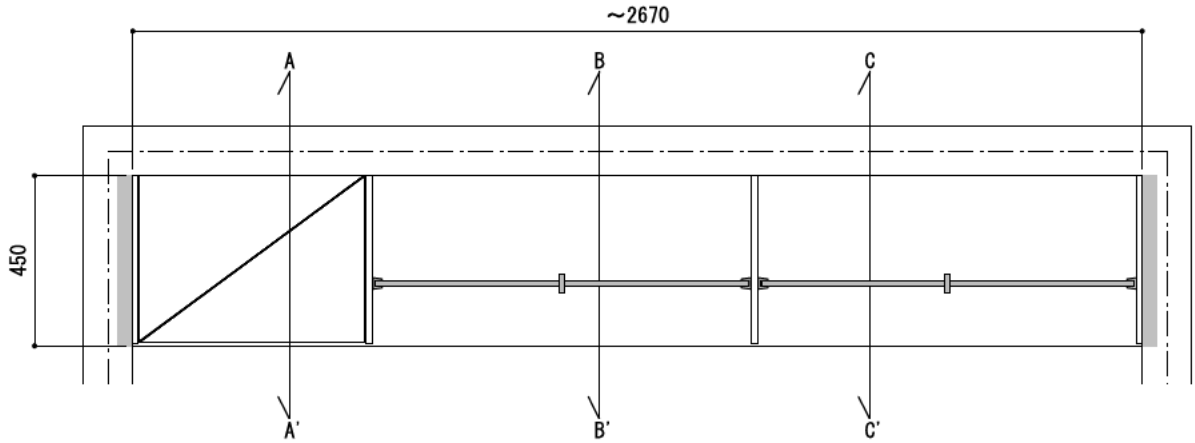

※ HP : ハンガーパイプ

南海プライウッド株式会社	商品名	クロゼットシステム ウォールゼット ノエル3	プラン名	PLAN35-A 奥行450	作成日	2020年5月13日	縮尺	1/20
--------------	-----	------------------------	------	----------------	-----	------------	----	------