



壁に部材を直接取り付けの際は、必ず下地を付けるようにしてください。



※製品を設置する壁面に厚さ12mm以上のコンパネ下地（現場調達）または補強桱木が必要です。  
※床面には、厚さ12mm以上の木質床材が必要です。

※当図面はイメージ及び寸法の確認用であり、発注時には納まり、下地等の打合せが必要です。  
※躯体の状況をご確認ください。  
※施工方法、構成およびサイズにより、お見積もり価格が変わります。

※印の付いた部材は現場カットをお願いします。

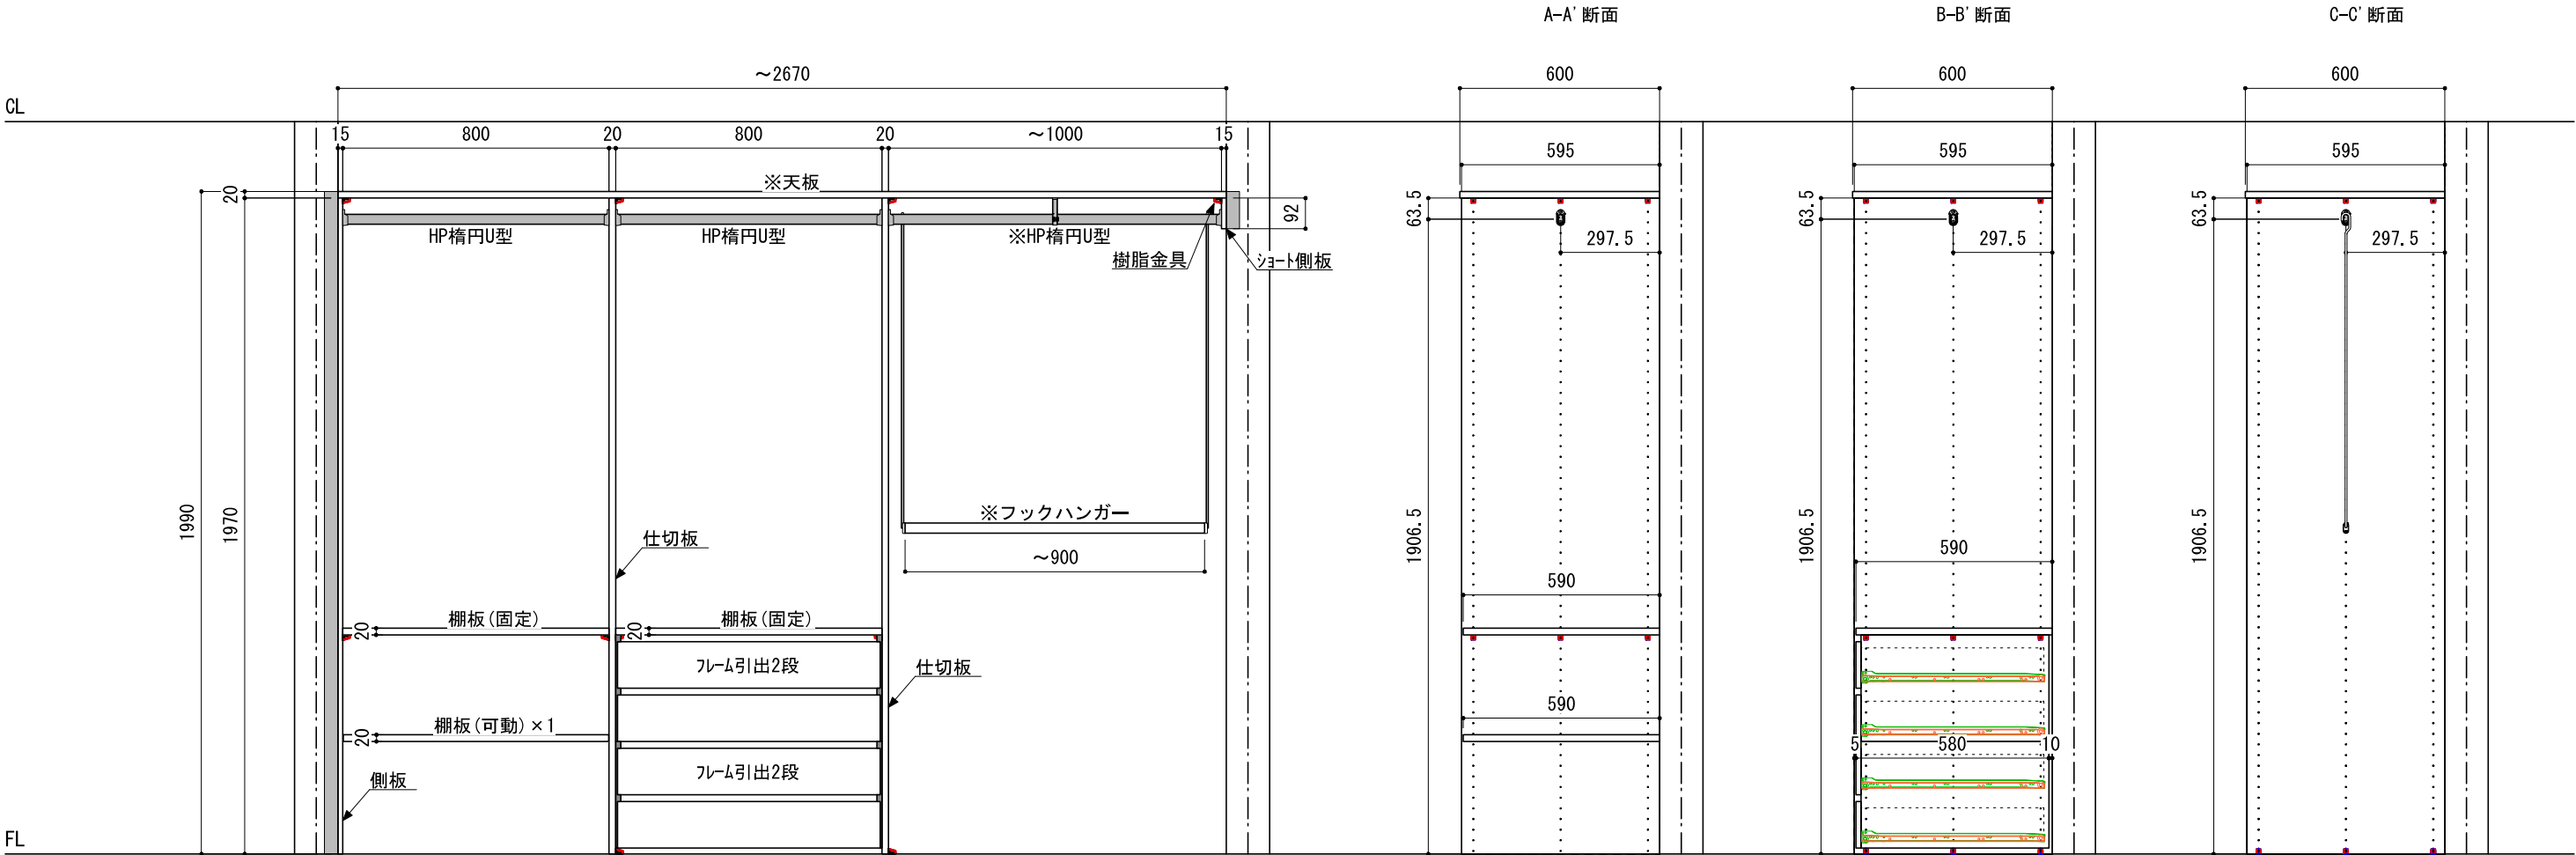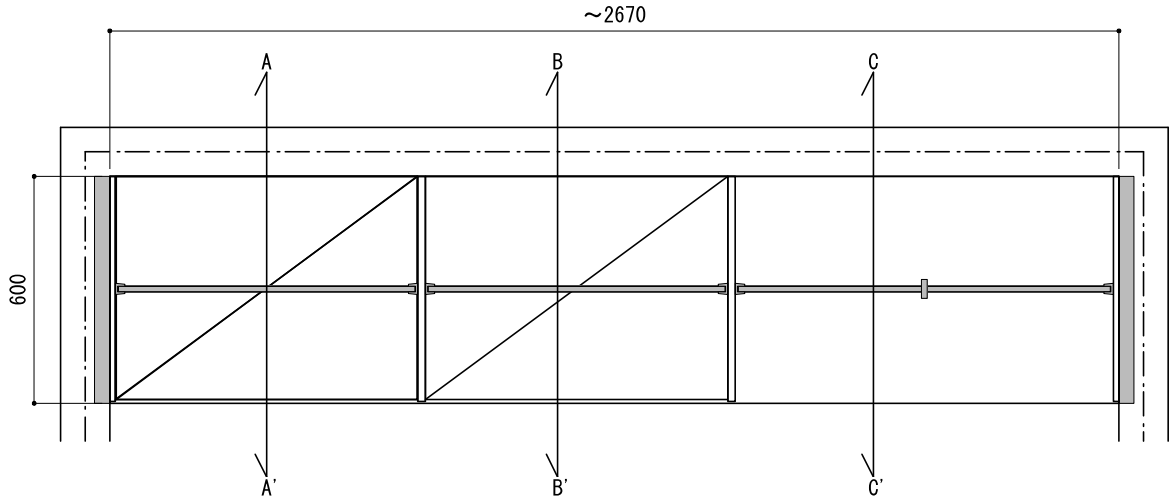

※ HP : ハンガーパイプ

|              |     |                        |      |               |     |           |    |      |
|--------------|-----|------------------------|------|---------------|-----|-----------|----|------|
| 南海プライウッド株式会社 | 商品名 | クロゼットシステム ウォールゼット ノエル3 | プラン名 | PLAN 38 奥行600 | 作成日 | 2016年2月5日 | 縮尺 | 1/20 |
|--------------|-----|------------------------|------|---------------|-----|-----------|----|------|