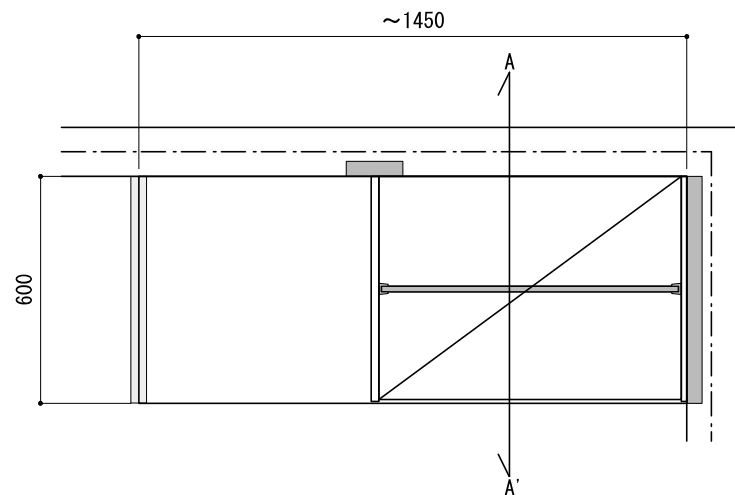


壁に部材を直接取り付けの際は、必ず下地を付けるようにしてください。



下地必要位置

※製品を設置する壁面に厚さ12mm以上のコンパネ下地（現場調達）または補強桱木が必要です。
※床面には、厚さ12mm以上の木質床材が必要です。

※当図面はイメージ及び寸法の確認用であり、発注時には納まり、下地等の打合せが必要です。
※躯体の状況をご確認ください。
※施工方法、構成およびサイズにより、お見積もり価格が変わります。

※印の付いた部材は現場カットをお願いします。

A-A' 断面

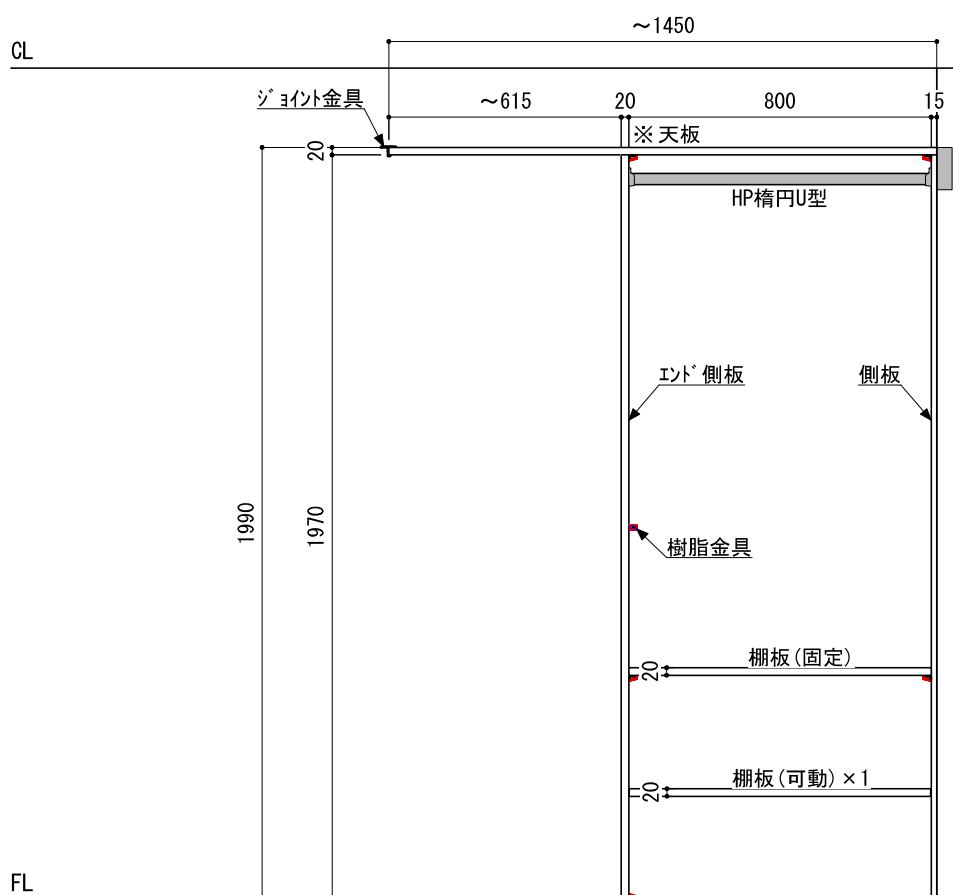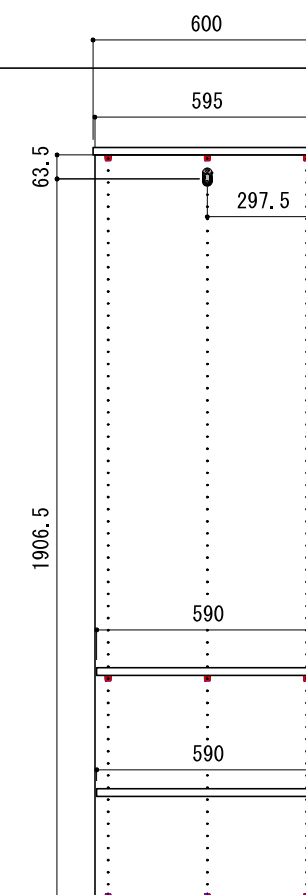

※ HP : ハンガーパイプ

南海プライウッド株式会社

商品名

クロゼットシステム ウォールゼット ノエル3

プラン名

PLAN 51 奥行600

作成日

2016年2月5日

縮尺

1/20