

壁に部材を直接取り付けの際は、必ず下地を付けるようにしてください。




※製品を設置する壁面に厚さ12mm以上のコンパネ下地（現場調達）または補強桟木が必要です。

※当図面はイメージ及び寸法の確認用であり、発注時には納まり、下地等の打合せが必要です。

※躯体の状況をご確認ください。

※施工方法、構成およびサイズにより、お見積り価格が変わります。

※印の付いた部材は現場カットをお願いします。

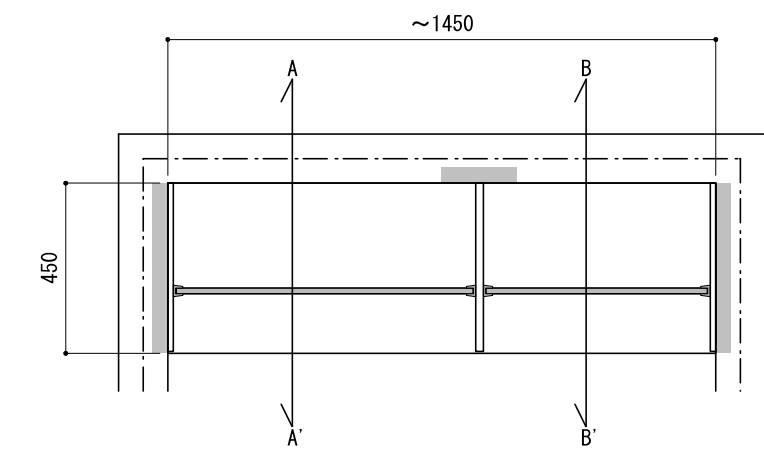

※ HP：ハンガーパイプ

|              |     |                        |      |               |     |           |    |      |
|--------------|-----|------------------------|------|---------------|-----|-----------|----|------|
| 南海プライウッド株式会社 | 商品名 | クロゼットシステム ウォールゼット ノエル3 | プラン名 | PLAN 55 奥行450 | 作成日 | 2016年8月1日 | 縮尺 | 1/20 |
|--------------|-----|------------------------|------|---------------|-----|-----------|----|------|