


下地必要位置

※印の付いた部材は現場カットをお願いします。

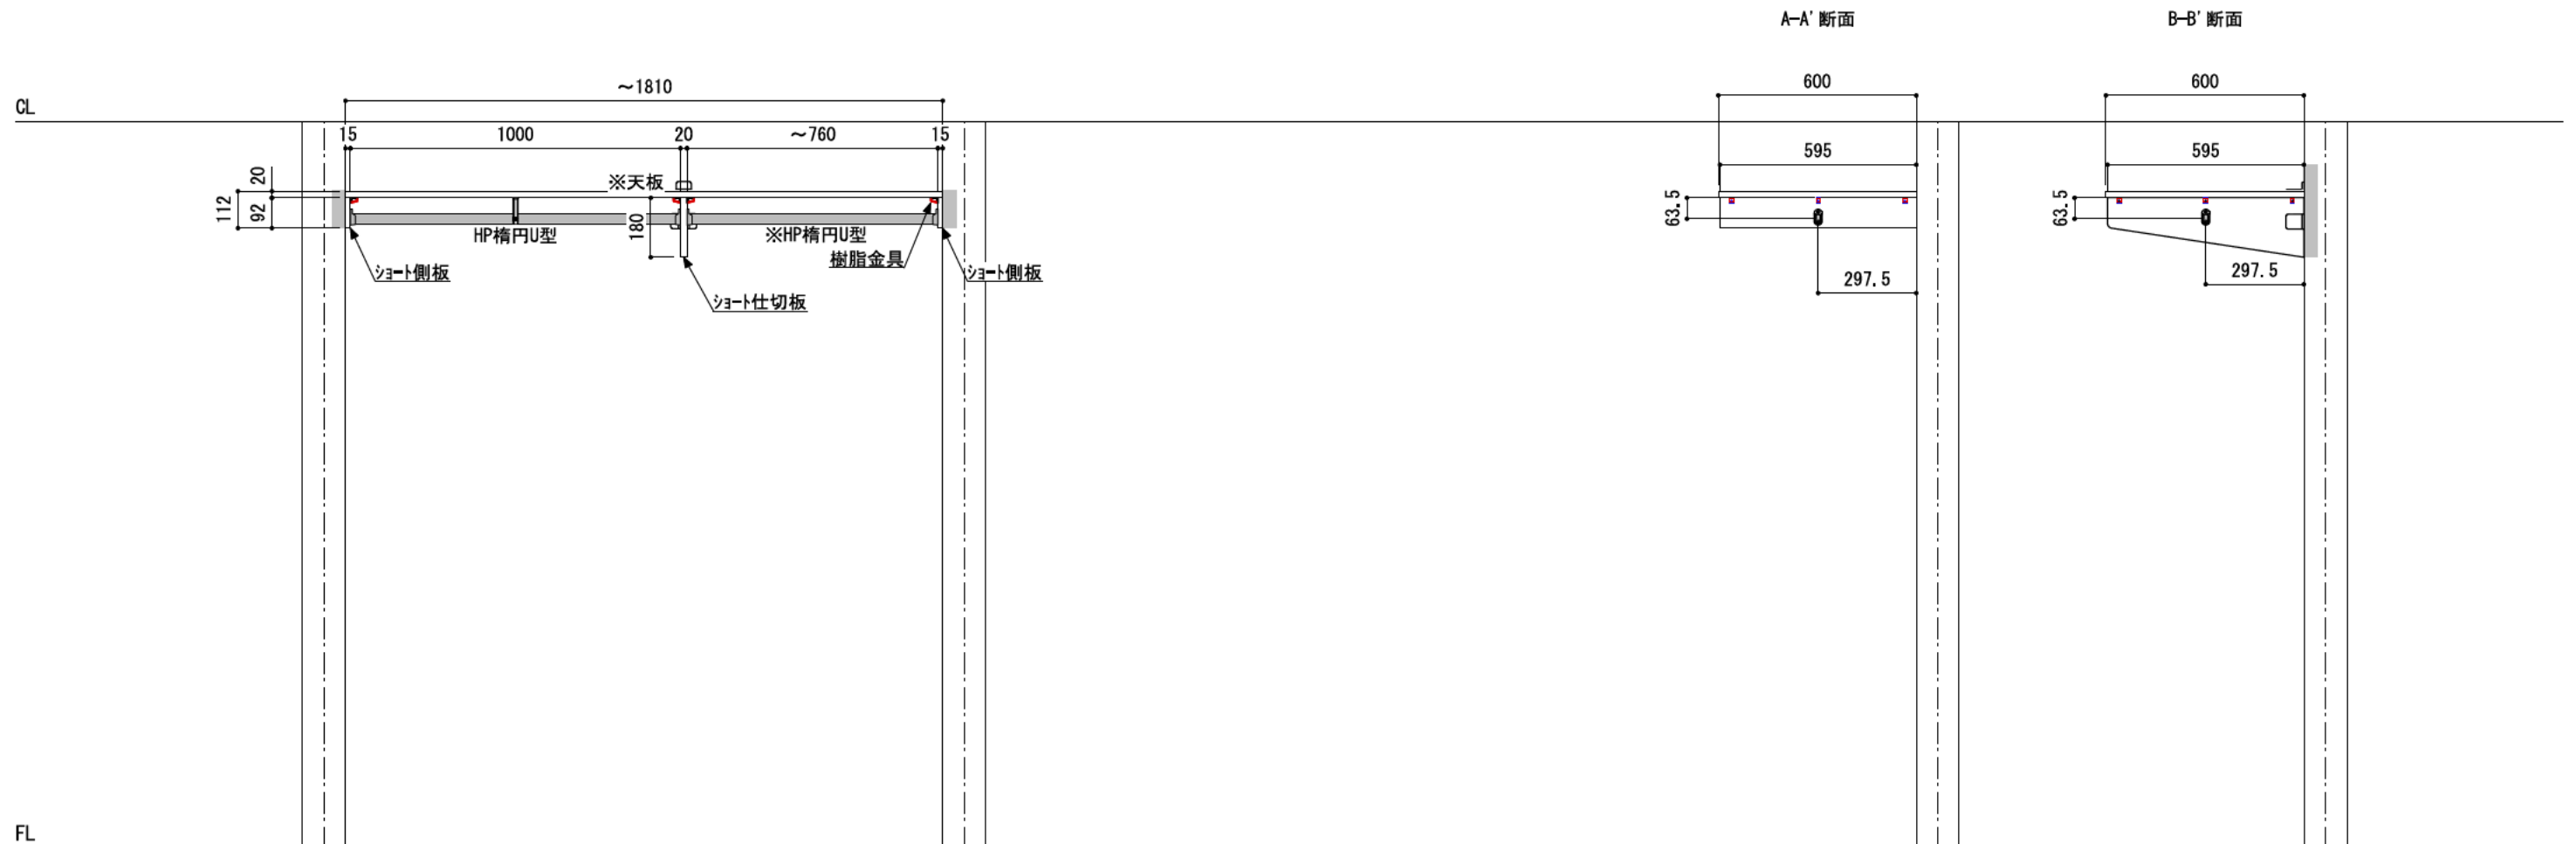

南海プライウッド株式会社

クロゼットシステム   ウォールゼット   ノエル3

PLAN57-A 奥行600

2020年5月13日

縮尺

1/20