



壁に部材を直接取り付ける際は、必ず下地を付けるようにしてください。




※製品を設置する壁面に厚さ12mm以上のコンパネ下地（現場調達）または補強桧木が必要です。
 ※床面には、厚さ12mm以上の木質床材が必要です。

※当図面はイメージ及び寸法の確認用であり、発注時には納まり、下地等の打合せが必要です。
 ※躯体の状況をご確認ください。
 ※施工方法、構成およびサイズにより、お見積り価格が変わります。

※印の付いた部材は現場カットをお願いします。

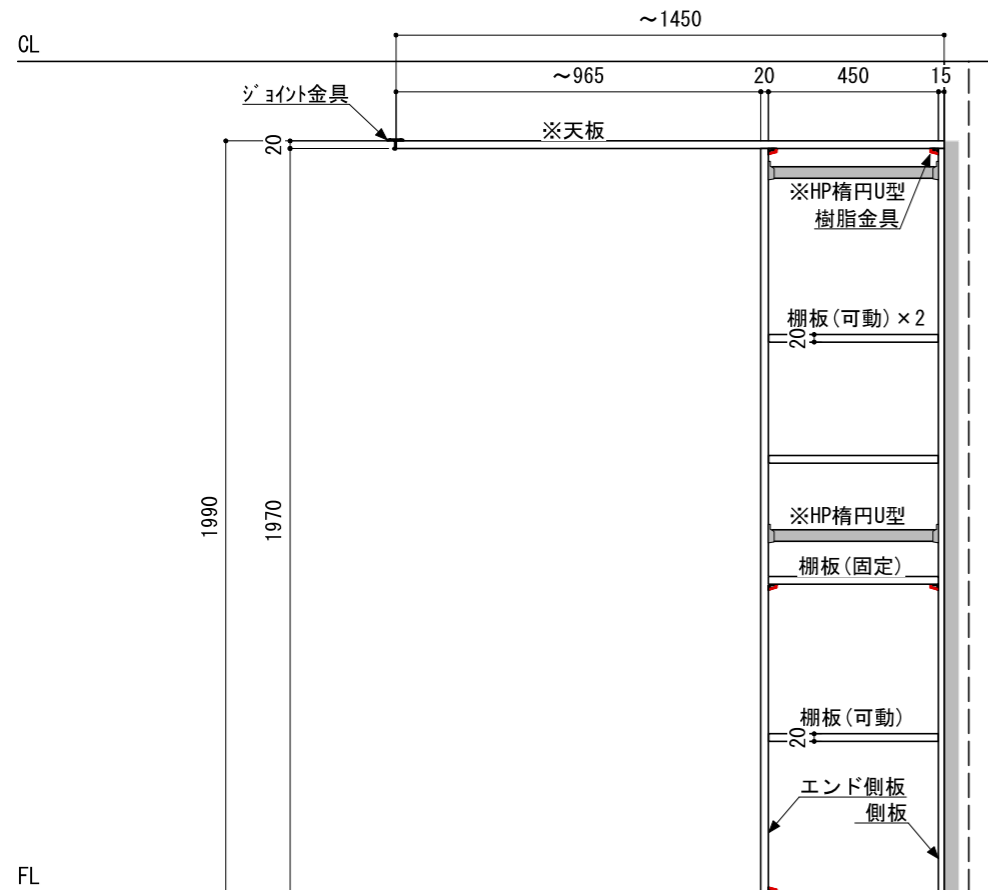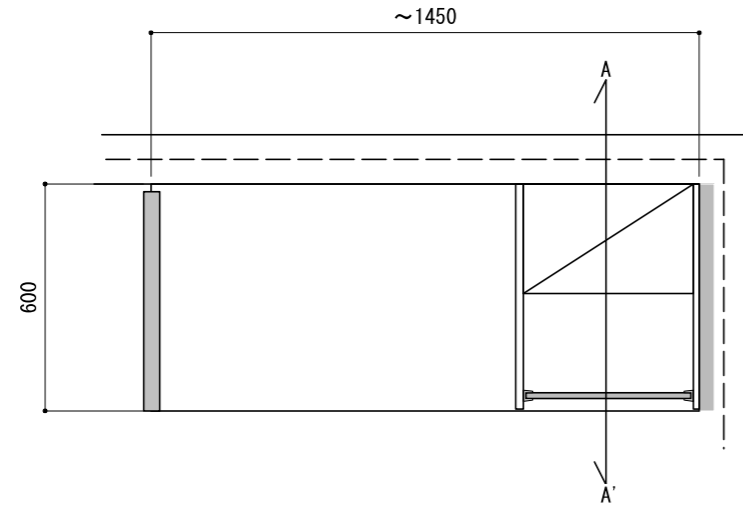

A-A' 断面

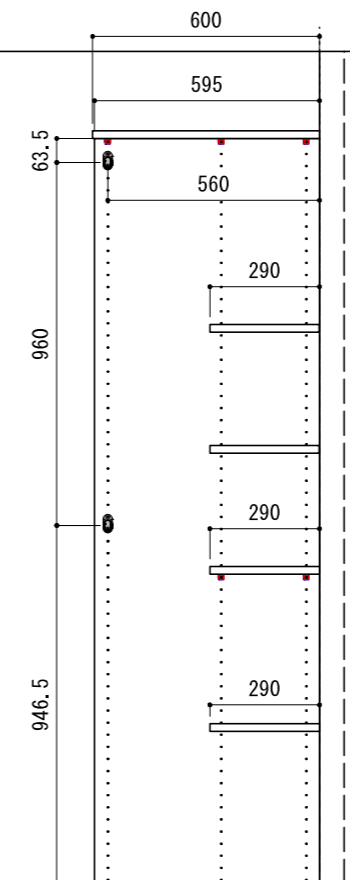

※ HP : ハンガーパイプ

※■には色記号 (LW・IJ・AJ) が入ります。

南海プライウッド株式会社	商品名	クロゼットシステム ウォールゼット ノエル3	セット品番	AA030697■ 奥行600	作成日	2024年1月10日	縮尺	1/20
--------------	-----	------------------------	-------	-----------------	-----	------------	----	------