


セット品番：AA031106■

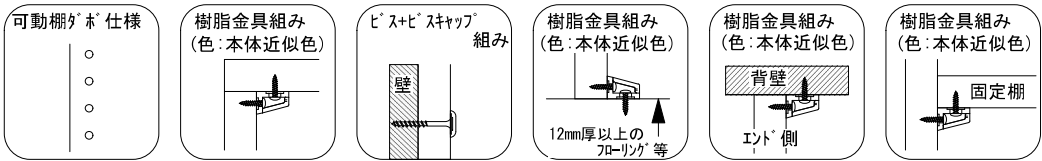

壁に部材を直接取り付けの際は、必ず下地を付けるようにしてください。

下地必要位置




※製品を設置する壁面に厚さ12mm以上のコンパネ下地（現場調達）または補強桟木が必要です。
※床面には、厚さ12mm以上の木質床材が必要です。

※当図面はイメージ及び寸法の確認用であり、発注時には納まり、下地等の打合せが必要です。

※躯体の状況をご確認ください。

※施工方法、構成およびサイズにより、お見積もり価格が変わります。

※印の付いた部材は現場カットをお願いします。

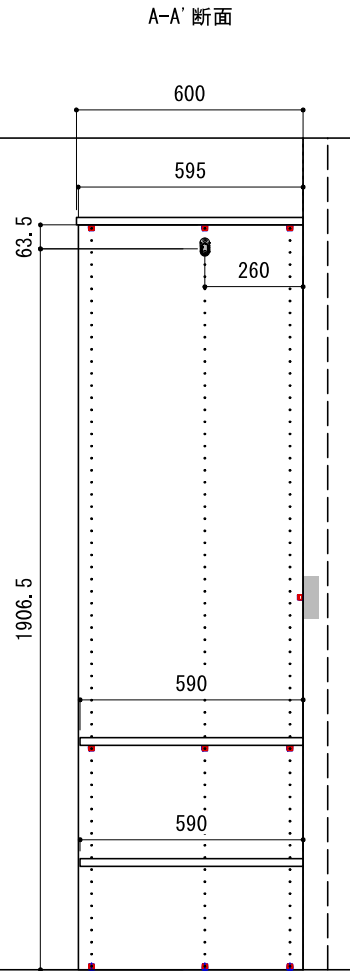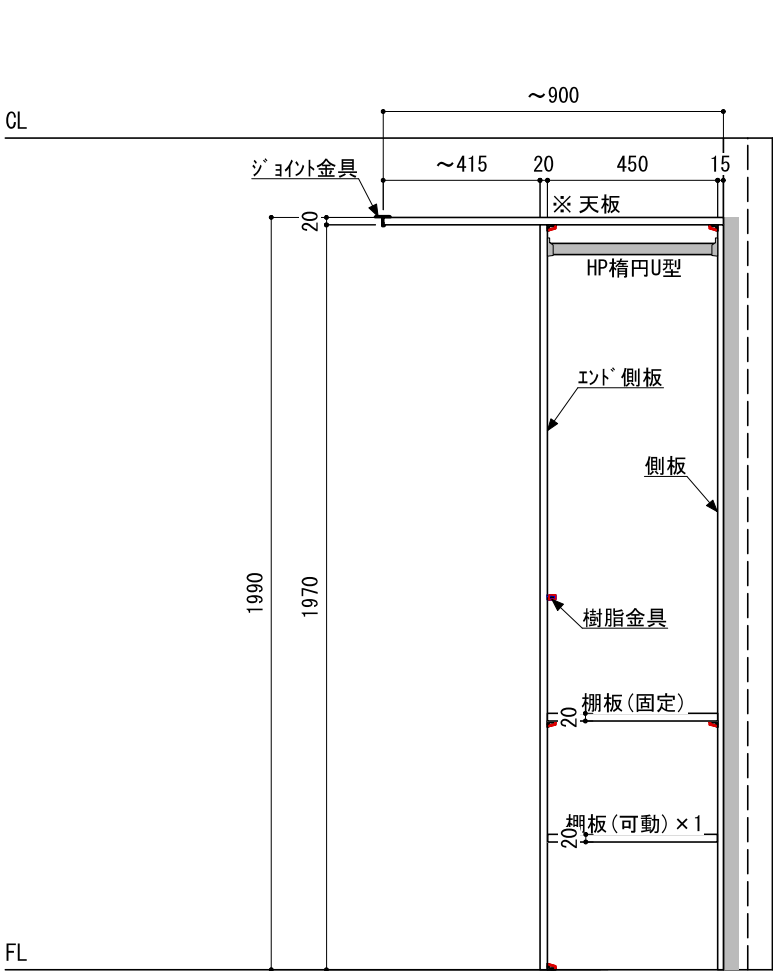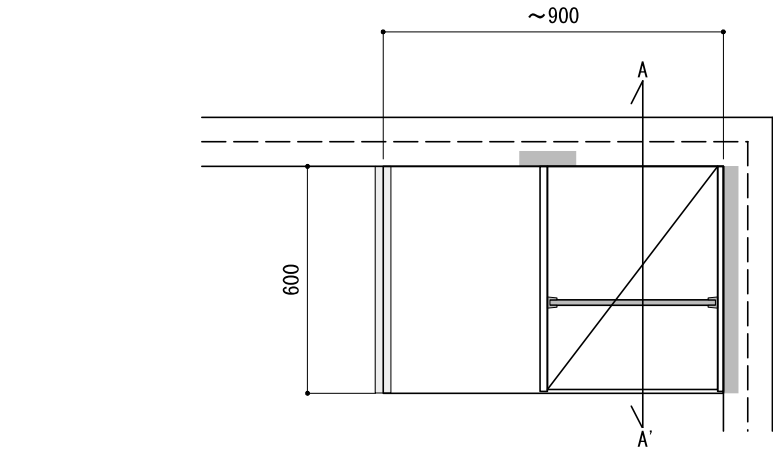

※ HP：ハンガーパイプ

※■には色記号（LW・IJ・AJ・PG・DG）が入ります。

南海プライウッド株式会社	商品名	クロゼットシステム ウォールゼット ノエル3	セット品番	AA031106■ 奥行600	作成日	2025年12月17日	縮尺	1/20
--------------	-----	----------------------------	-------	-----------------	-----	-------------	----	------