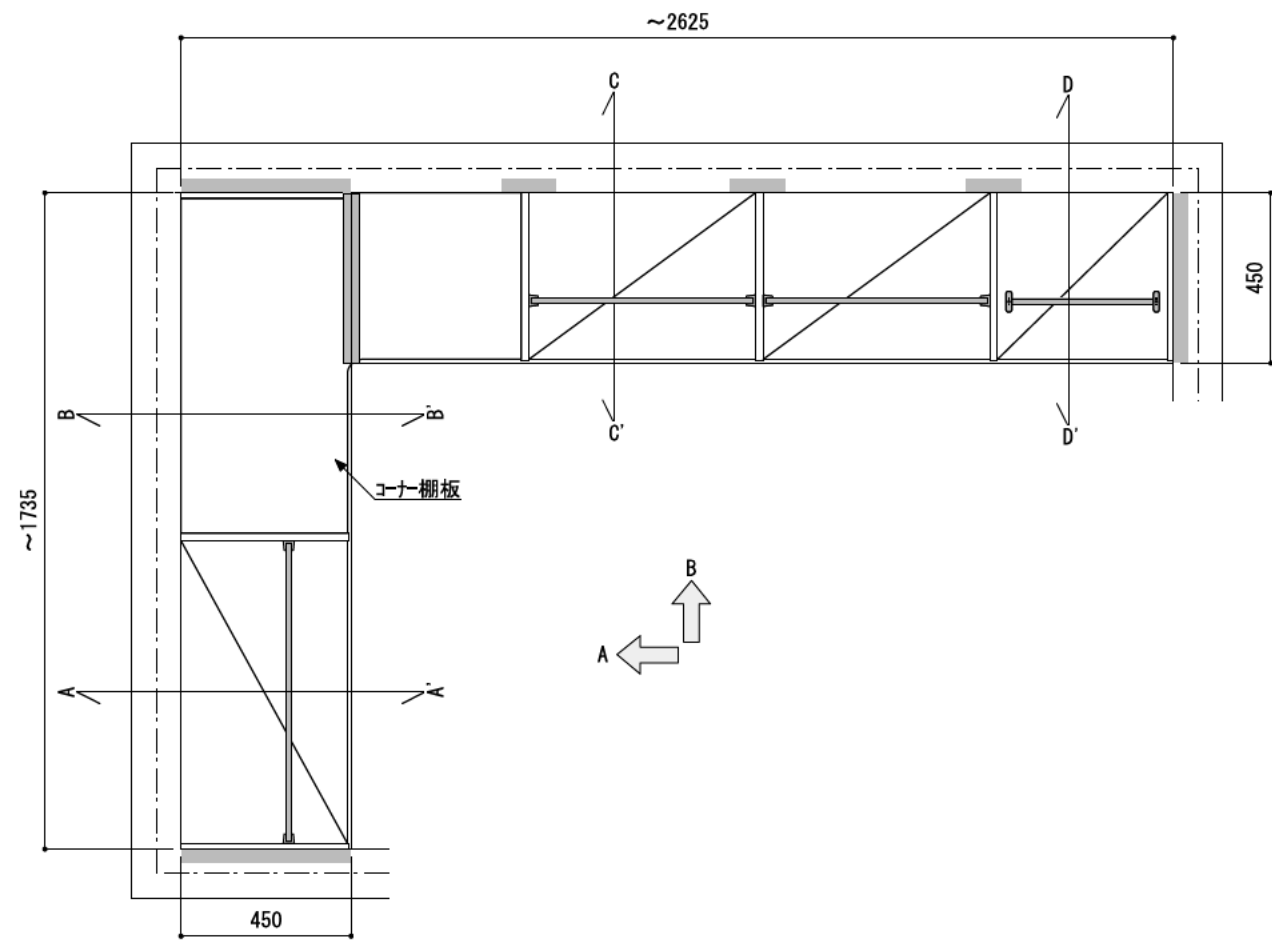


壁に部材を直接取り付けの際は、必ず下地を付けるようにしてください。

下地必要位置

※製品を設置する壁面に厚さ12mm以上のコンパネ下地（現場調達）または補強桱木が必要です。
※床面には、厚さ12mm以上の木質床材が必要です。


※当図面はイメージ及び寸法の確認用であり、発注時には納まり、下地等の打合せが必要です。

※躯体の状況をご確認ください。

※施工方法、構成およびサイズにより、お見積り価格が変わります。

※既製サイズ以外の部材は現場カット願います。

※ HP：ハンガーパイプ

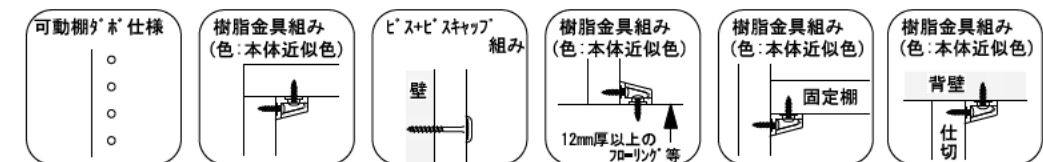

壁に部材を直接取り付けの際は、必ず下地を付けるようにしてください。




※製品を設置する壁面に厚さ12mm以上のコンパネ下地（現場調達）または補強桱木が必要です。
※床面には、厚さ12mm以上の木質床材が必要です。

※当図面はイメージ及び寸法の確認用であり、発注時には納まり、下地等の打合せが必要です。

※躯体の状況をご確認ください。

※施工方法、構成およびサイズにより、お見積り価格が変わります。

※既製サイズ以外の部材は現場カット願います。

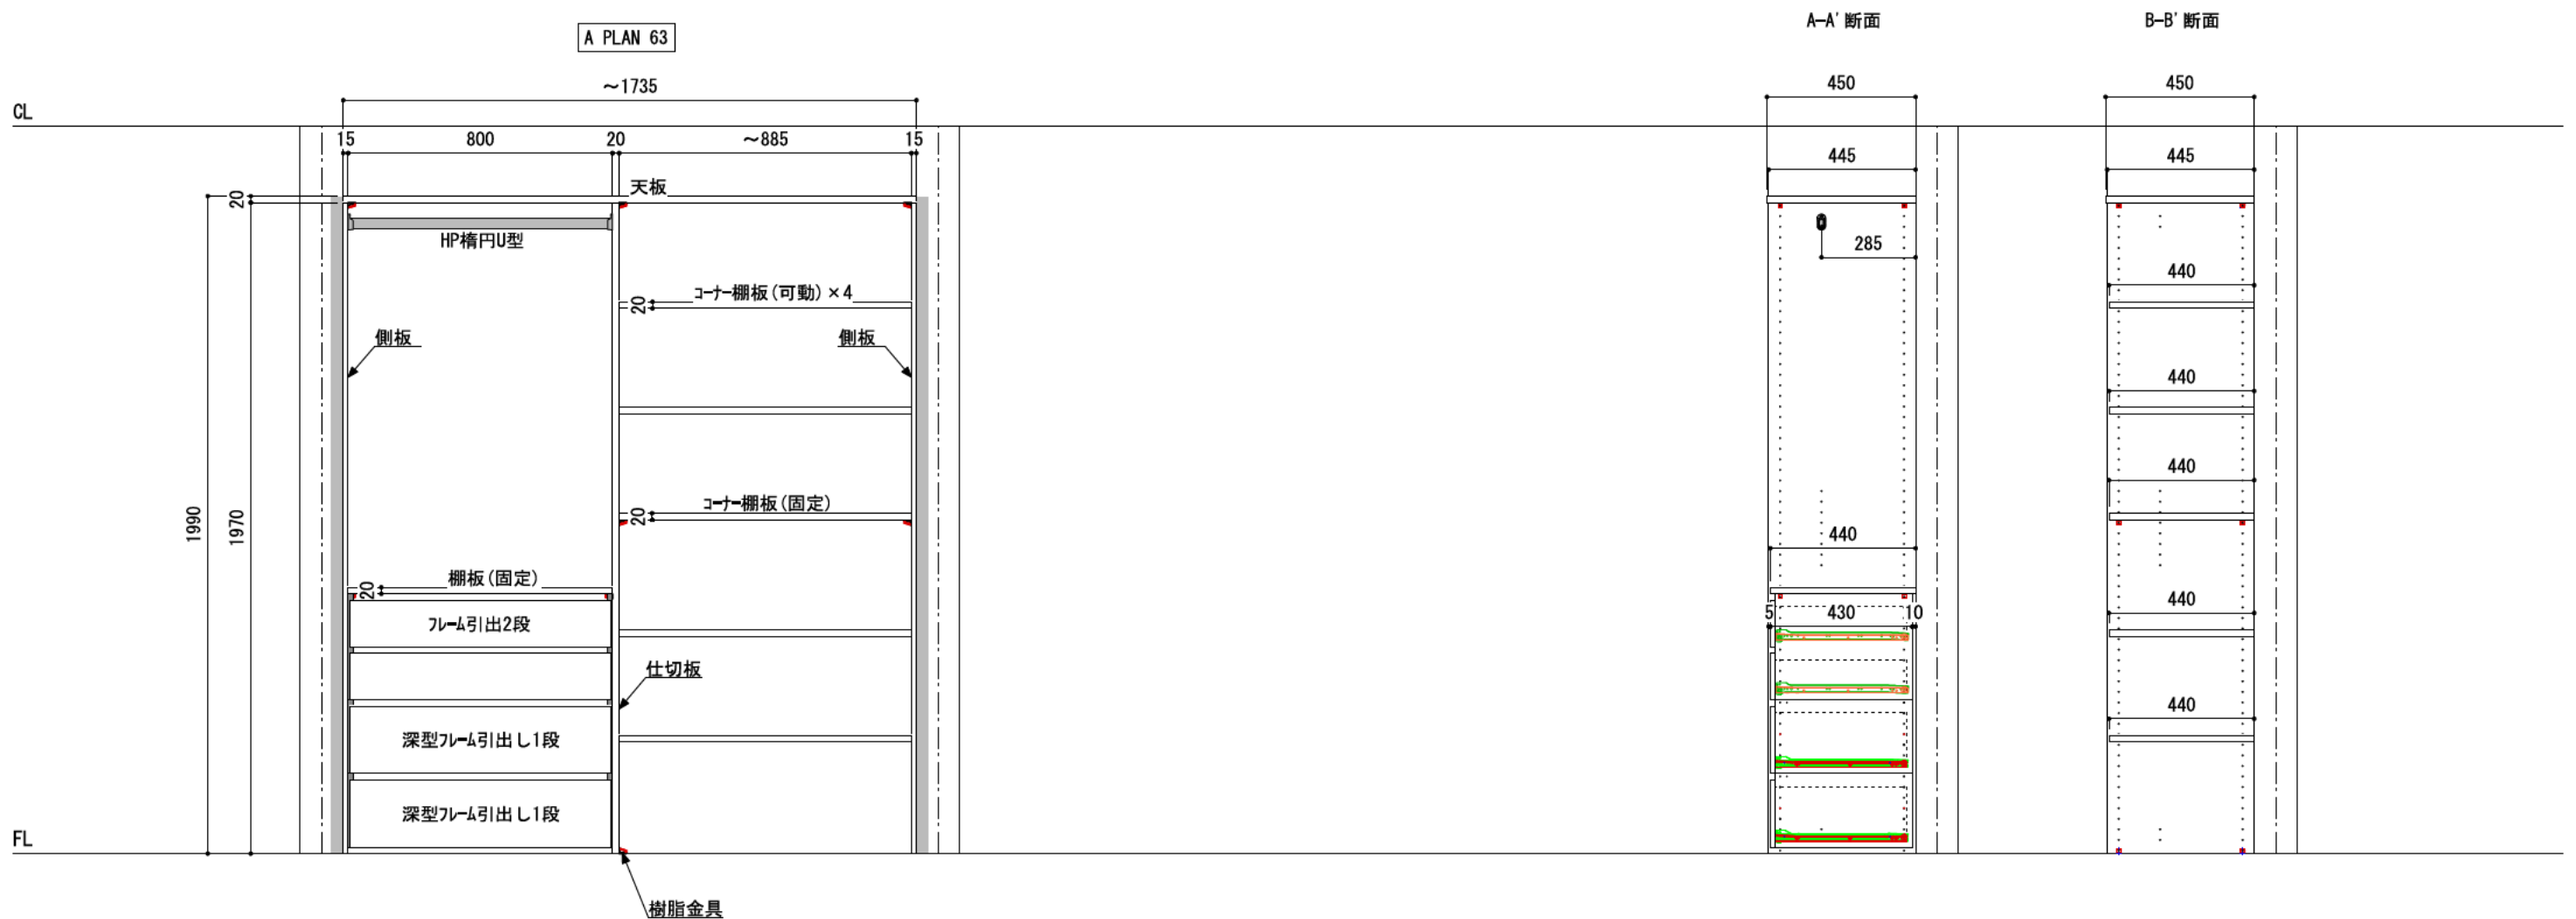

※ HP：ハンガーパイプ

南海プライウッド株式会社

商品名

クロゼットシステム ウォールゼット ノエル3

プラン名


L型 PLAN63+PLAN68
奥行450

作成日

2020年5月13日

縮尺

1/20

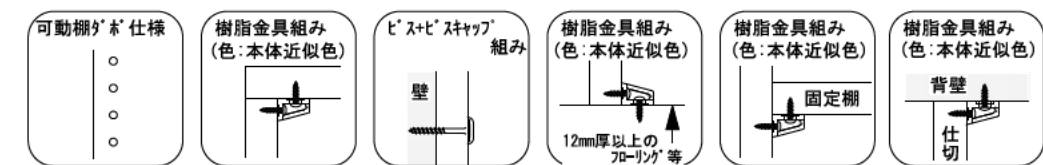

壁に部材を直接取り付けの際は、必ず下地を付けるようにしてください。

下地必要位置


※製品を設置する壁面に厚さ12mm以上のコンパネ下地（現場調達）または補強桟木が必要です。
※床面には、厚さ12mm以上の木質床材が必要です。

※当図面はイメージ及び寸法の確認用であり、発注時には納まり、下地等の打合せが必要です。

※躯体の状況をご確認ください。

※施工方法、構成およびサイズにより、お見積もり価格が変わります。

※既製サイズ以外の部材は現場カット願います。

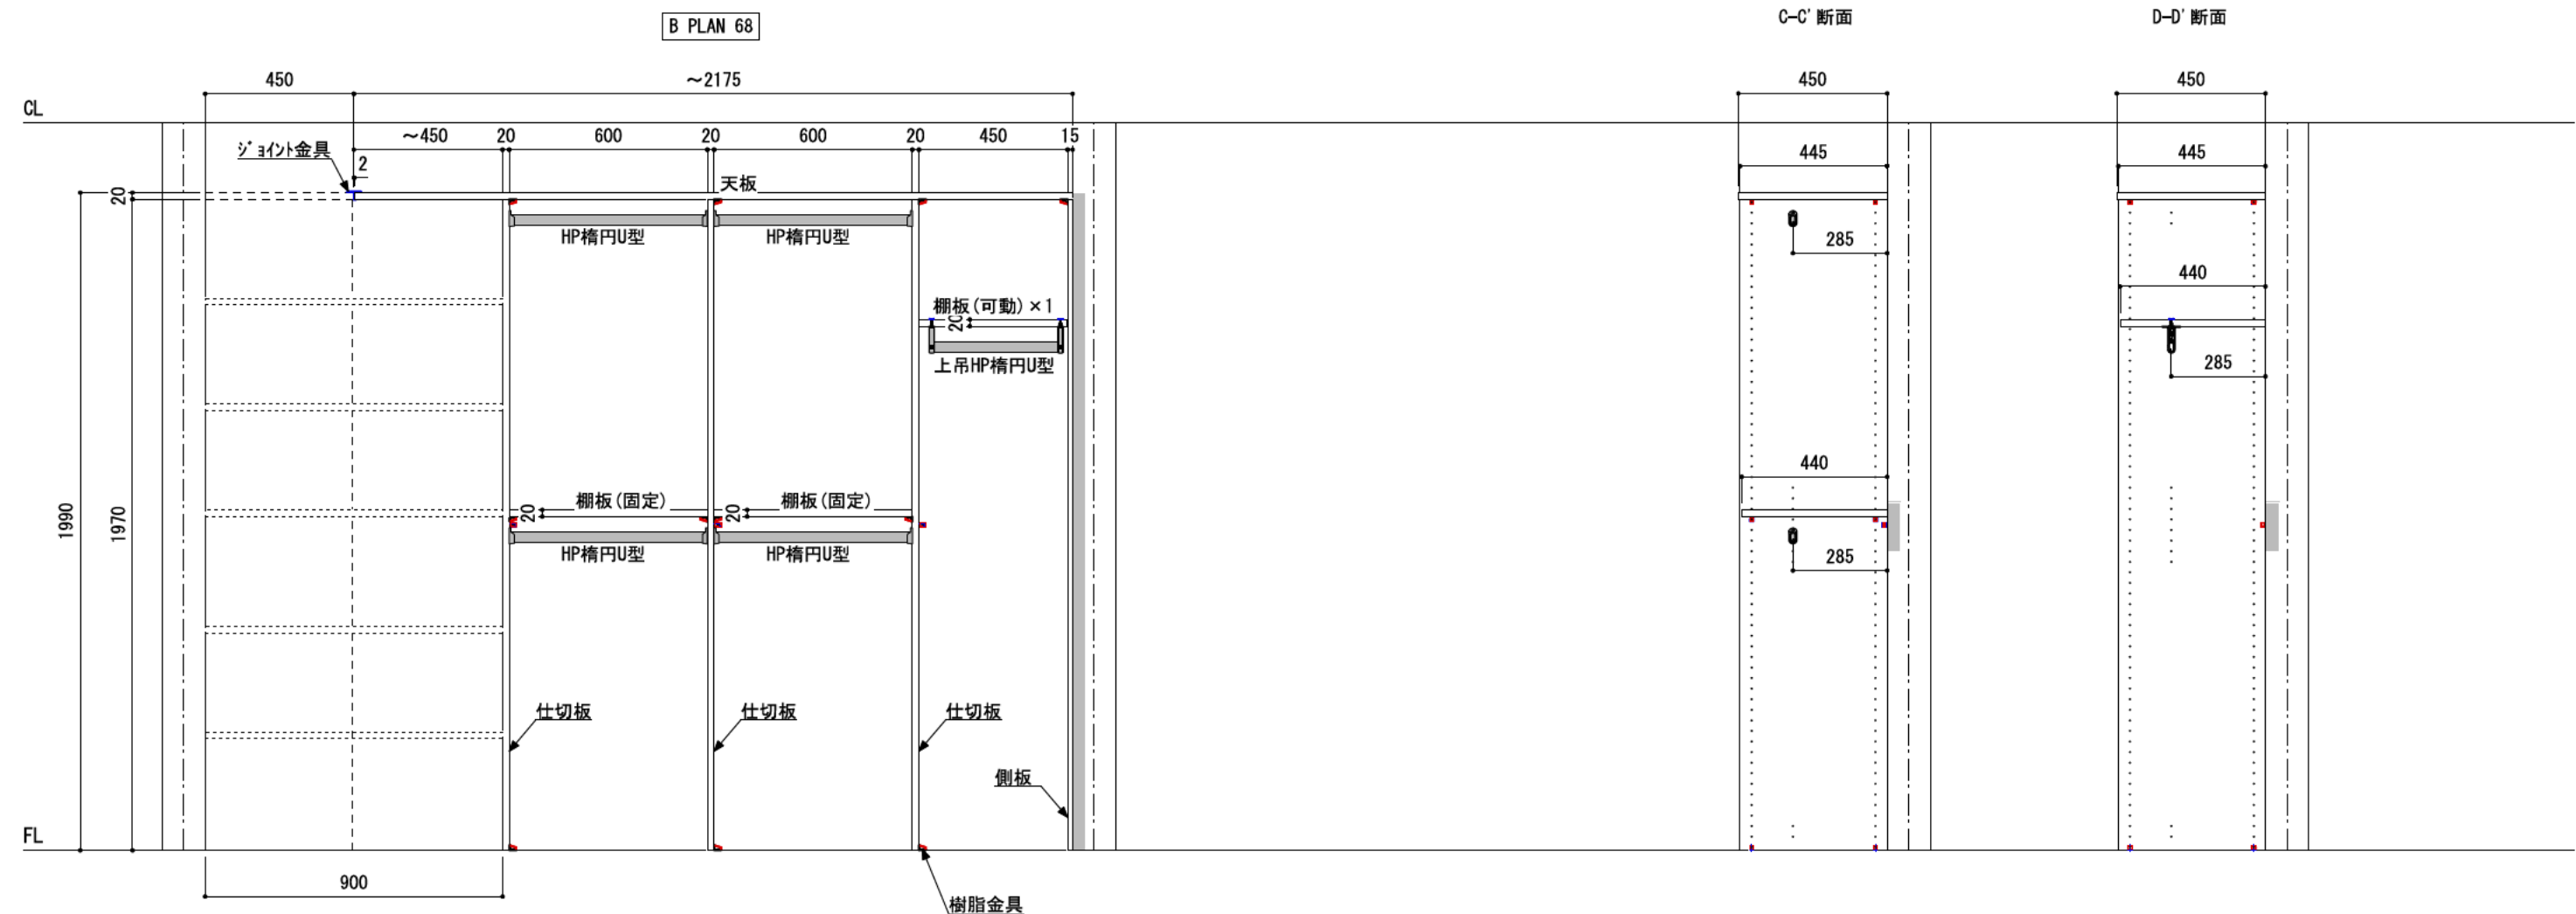

※ HP：ハンガーパイプ

南海プライウッド株式会社

商品名

クロゼットシステム ウォールゼット ノエル3

プラン名

L型 PLAN63+PLAN68
奥行450

作成日

2020年5月13日

縮尺

1/20