




壁に部材を直接取り付けの際は、必ず下地を付けるようにしてください。



※製品を設置する壁面に厚さ12mm以上のコンパネ下地（現場調達）または補強桱木が必要です。  
※床面には、厚さ12mm以上の木質床材が必要です。

※当図面はイメージ及び寸法の確認用であり、発注時には納まり、下地等の打合せが必要です。  
※躯体の状況をご確認ください。  
※施工方法、構成およびサイズにより、お見積もり価格が変わります。

※印の付いた部材は現場カットをお願いします。

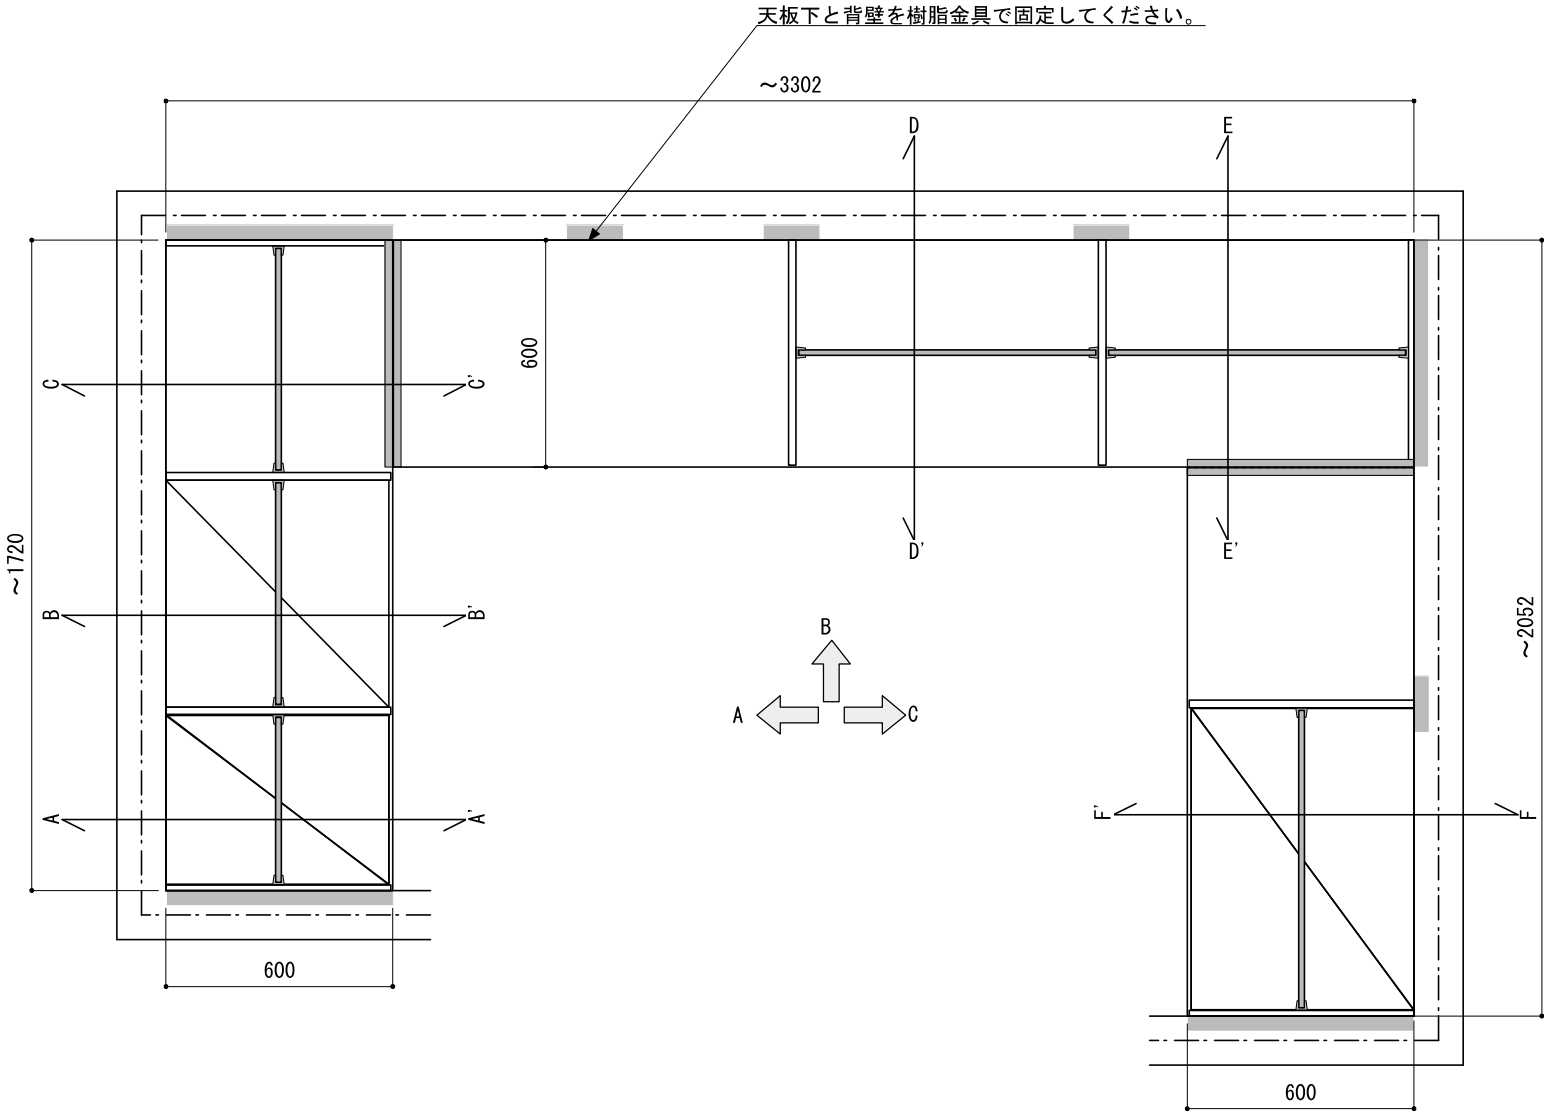



壁に部材を直接取り付けの際は、必ず下地を付けるようにしてください。



※製品を設置する壁面に厚さ12mm以上のコンパネ下地（現場調達）または補強桱木が必要です。  
※床面には、厚さ12mm以上の木質床材が必要です。


※当図面はイメージ及び寸法の確認用であり、発注時には納まり、下地等の打合せが必要です。

※躯体の状況をご確認ください。


※施工方法、構成およびサイズにより、お見積もり価格が変わります。

※印の付いた部材は現場カットをお願いします。


A PLAN 22

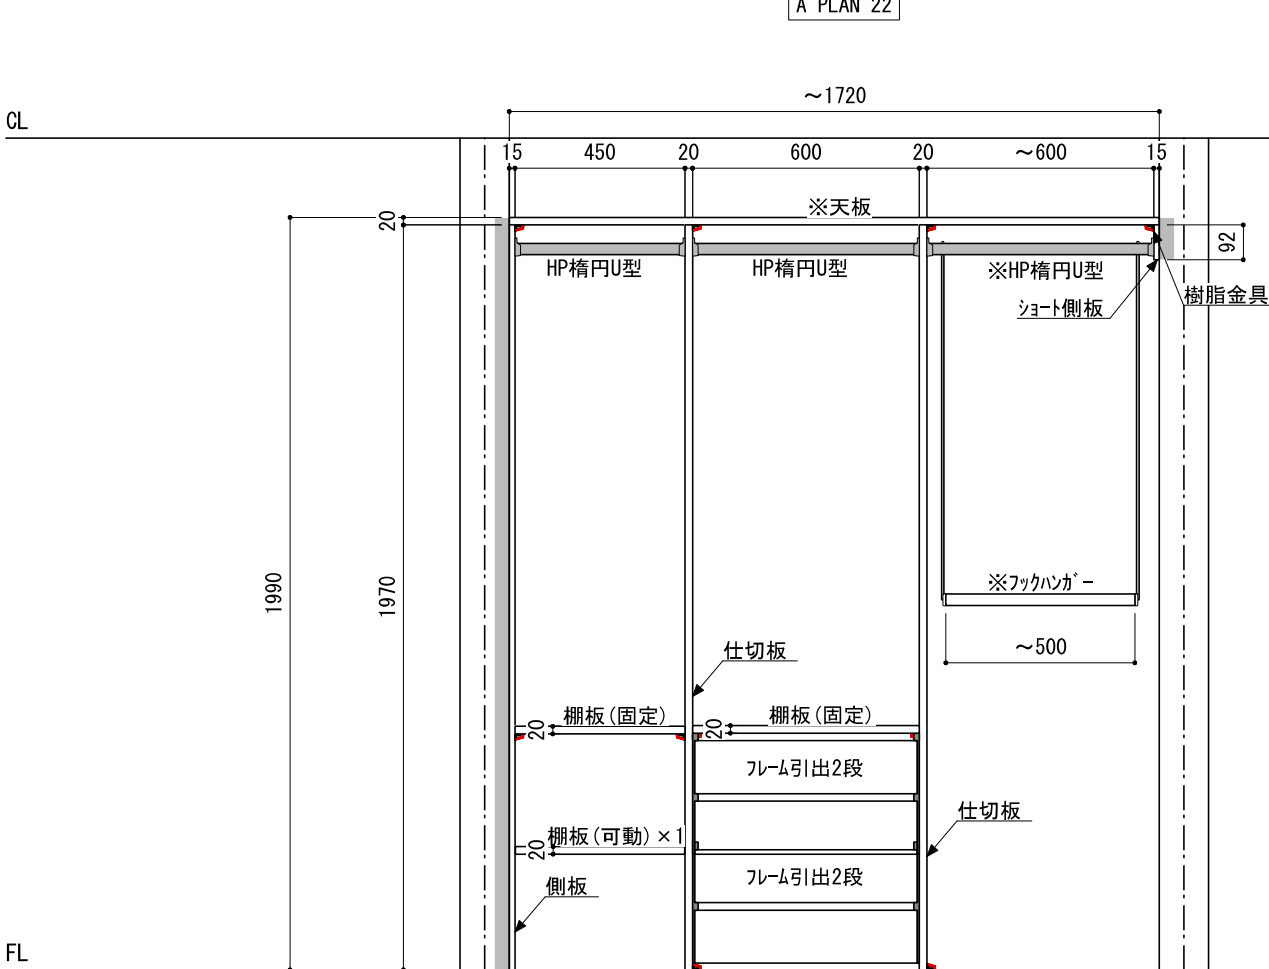


A-A' 断面

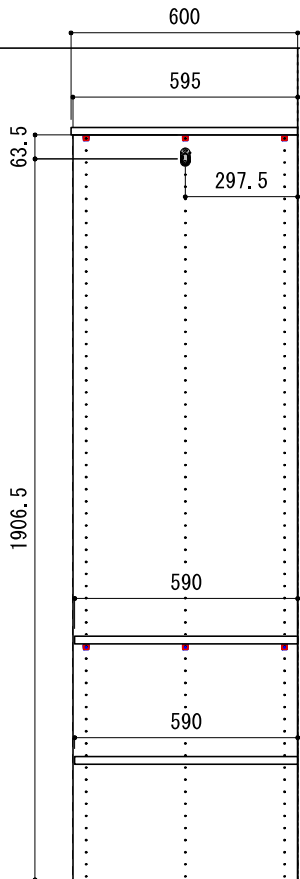

B-B' 断面

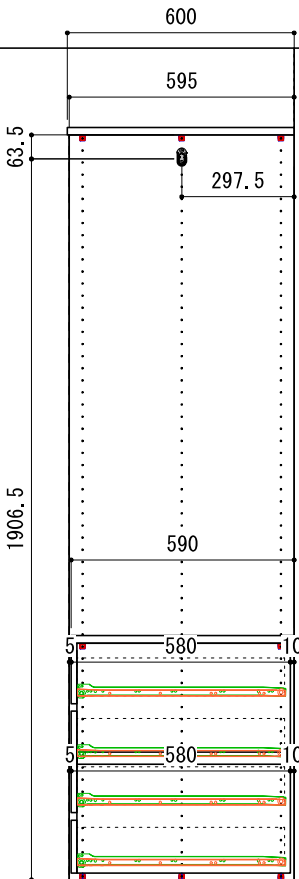

C-C' 断面

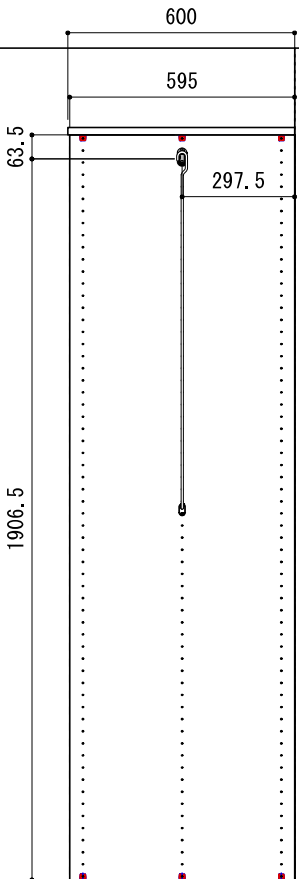

※ HP : ハンガーパイプ

|              |     |                        |      |                                  |     |           |    |      |
|--------------|-----|------------------------|------|----------------------------------|-----|-----------|----|------|
| 南海プライウッド株式会社 | 商品名 | クロゼットシステム ウォールゼット ノエル3 | プラン名 | U型 PLAN22+PLAN53+PLAN51<br>奥行600 | 作成日 | 2016年2月5日 | 縮尺 | 1/20 |
|--------------|-----|------------------------|------|----------------------------------|-----|-----------|----|------|



壁に部材を直接取り付けの際は、必ず下地を付けるようにしてください。



※製品を設置する壁面に厚さ12mm以上のコンパネ下地（現場調達）または補強桱木が必要です。  
※床面には、厚さ12mm以上の木質床材が必要です。

※当図面はイメージ及び寸法の確認用であり、発注時には納まり、下地等の打合せが必要です。

※躯体の状況をご確認ください。

※施工方法、構成およびサイズにより、お見積り価格が変わります。


※印の付いた部材は現場カットをお願いします。

B PLAN 53


~3302

CL


FL

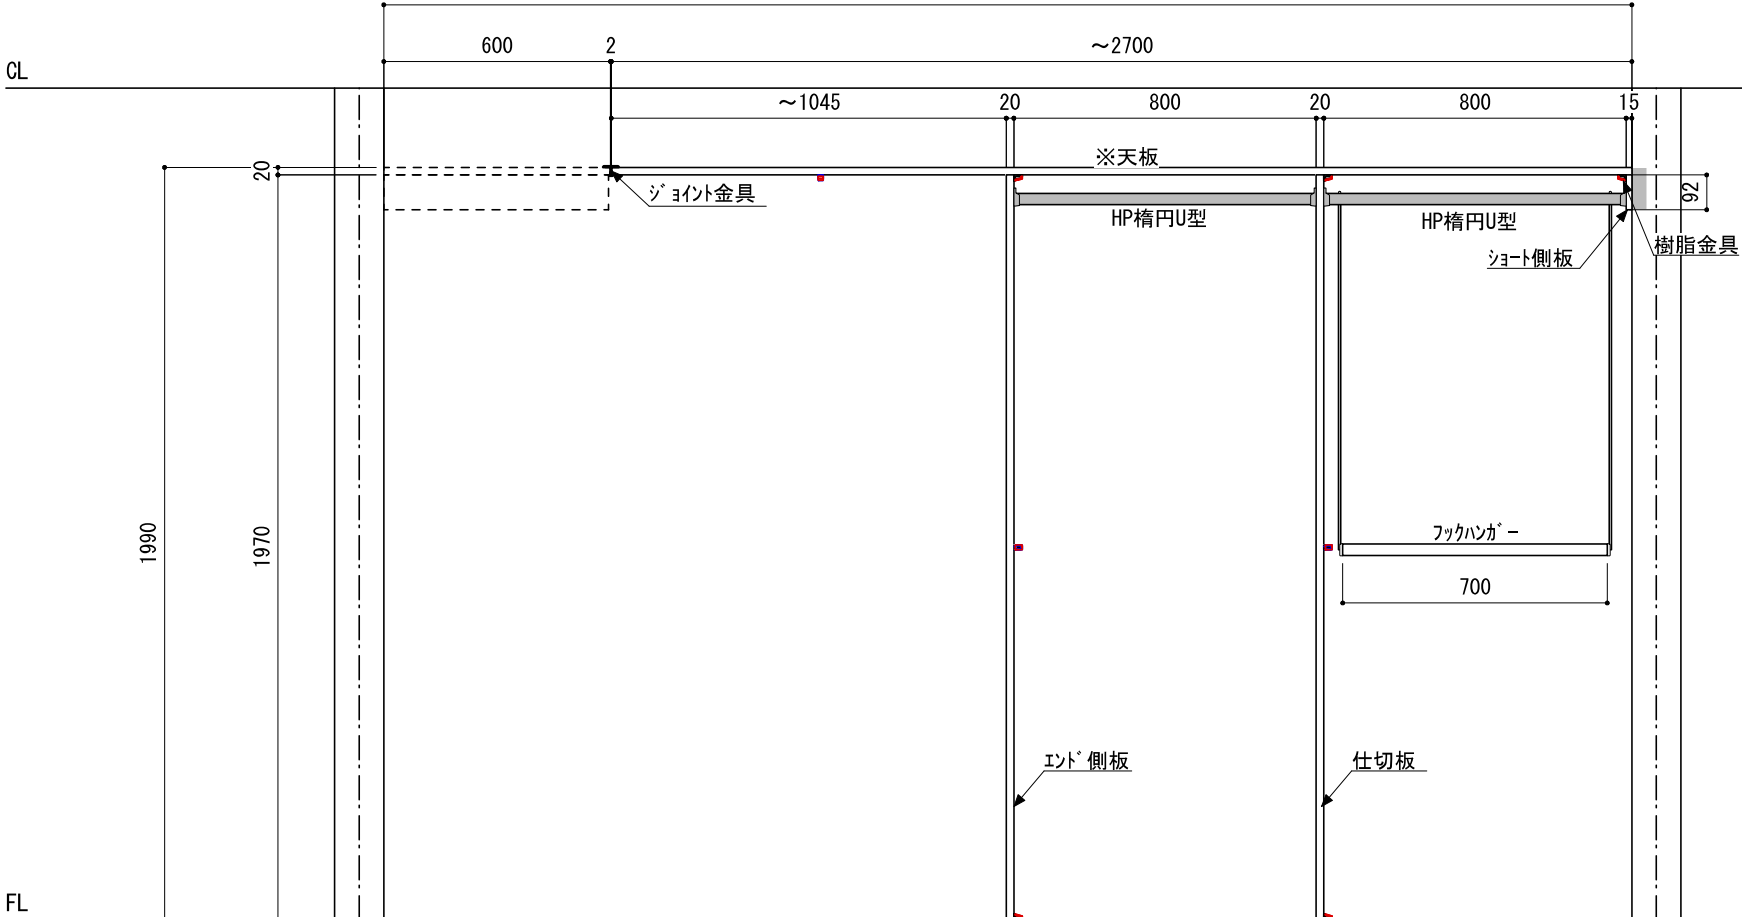

D-D' 断面

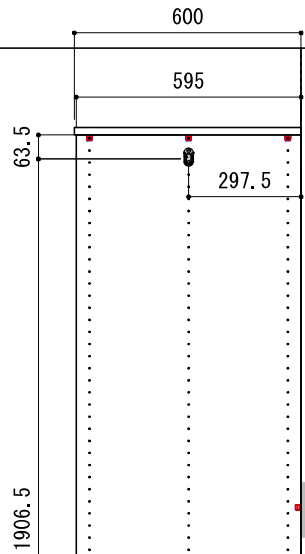

E-E' 断面

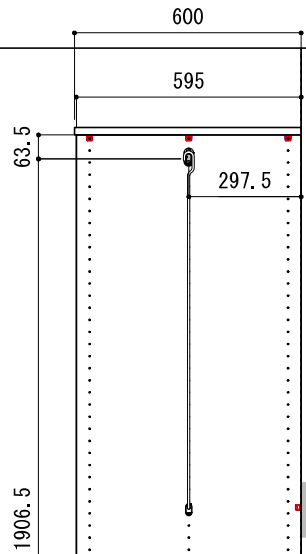

※ HP : ハンガーパイプ

南海プライウッド株式会社

商品名

クロゼットシステム ウォールゼット ノエル3

プラン名

U型 PLAN22+PLAN53+PLAN51  
奥行600

作成日

2016年2月5日

縮尺

1/20



壁に部材を直接取り付けの際は、必ず下地を付けるようにしてください。





※製品を設置する壁面に厚さ12mm以上のコンパネ下地（現場調達）または補強桟木が必要です。  
※床面には、厚さ12mm以上の木質床材が必要です。

※当図面はイメージ及び寸法の確認用であり、発注時には納まり、下地等の打合せが必要です。

※躯体の状況をご確認ください。

※施工方法、構成およびサイズにより、お見積り価格が変わります。

※印の付いた部材は現場カットをお願いします。

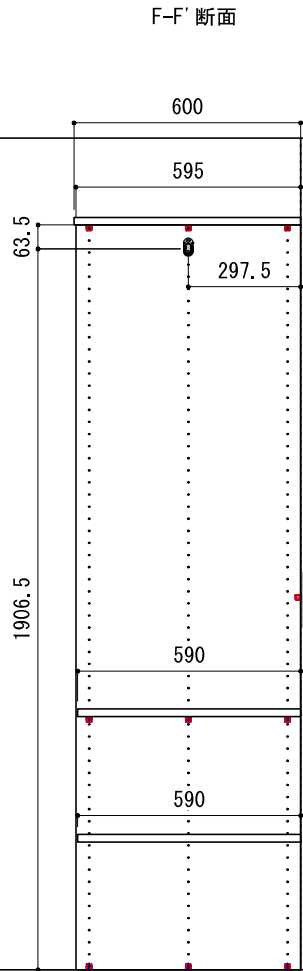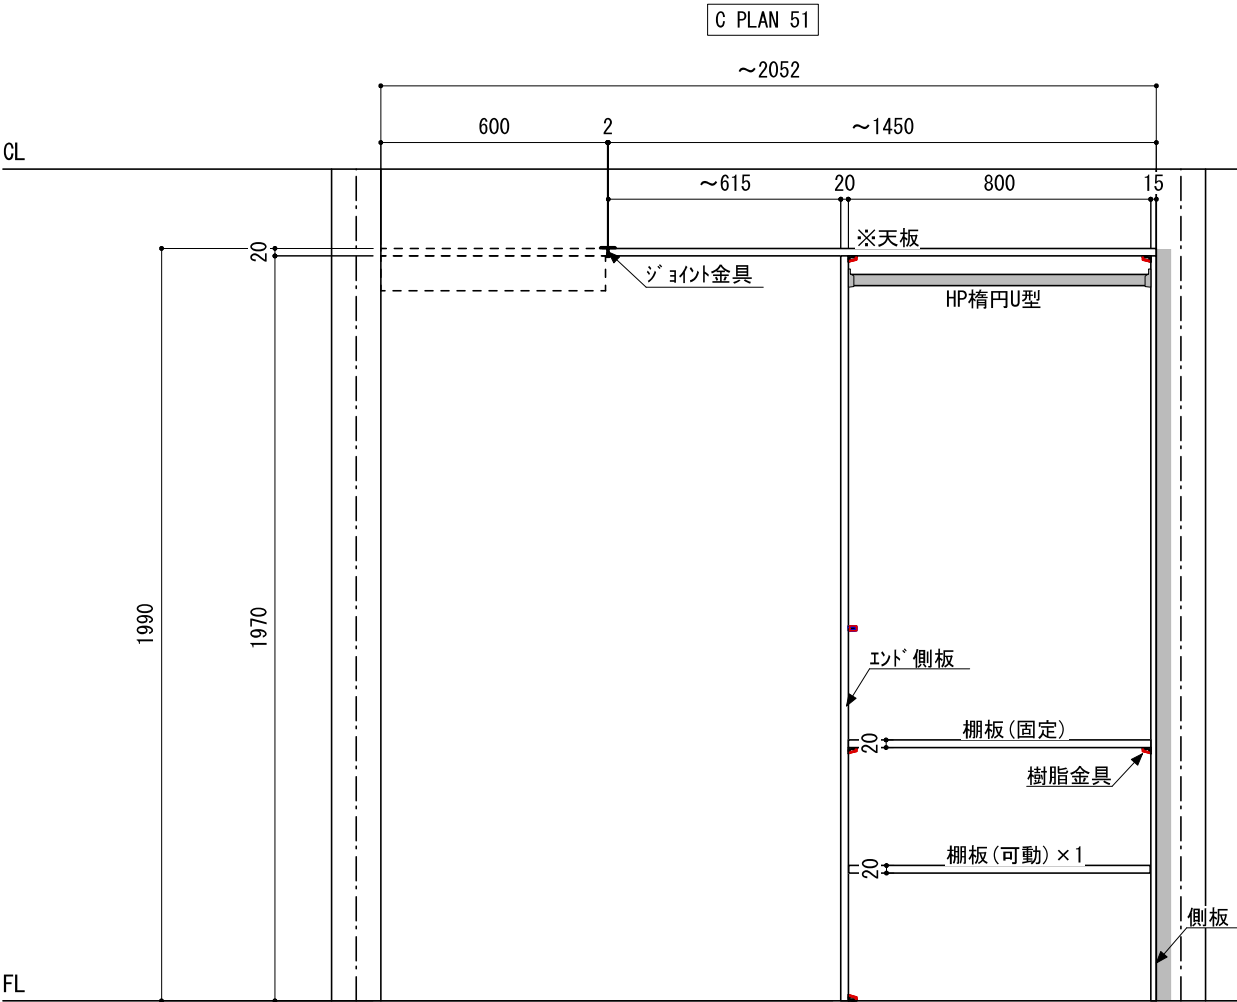

※ HP：ハンガーパイプ

|              |     |                        |      |                                  |     |           |    |      |
|--------------|-----|------------------------|------|----------------------------------|-----|-----------|----|------|
| 南海プライウッド株式会社 | 商品名 | クロゼットシステム ウォールゼット ノエル3 | プラン名 | U型 PLAN22+PLAN53+PLAN51<br>奥行600 | 作成日 | 2016年2月5日 | 縮尺 | 1/20 |
|--------------|-----|------------------------|------|----------------------------------|-----|-----------|----|------|