

セット品番：AW000029

部品一覧

パーツ品番	パーツ名称	長さ	入数	梱包数
HPC32-L10S	パイプ 単品 Φ32 L=1000	1000	1	2
HPC32-L25S	パイプ 単品 Φ32 L=2500	2500	1	1
HPC32-MSS	丸型ロングソケット		1	4
HPC32-JBS	十字ブラケット		1	1
HPC-BSS	パイプ 固定ビス		1	1

※近似長さの規格パイプで拾い出しています。
(パイプ色：シルバー)
(ブラケット色：シルバー)


パイプ長さ

パイプ	カット前寸法	長さmm(カット寸法)
1	1000	976
2	2500	2445
3	1000	976

※現場でパイプを上記寸法にカットして下さい。

※当図面はイメージ及び寸法の確認用です。発注の際は、実際の現場の納まり、躯体の状況、下地等のご確認をお願いします。
※施工方法、構成およびサイズにより、お見積り価格が変わります。
※施工方法は、施工説明書をご確認ください。

※両側壁納めの場合の間口間幅パイプのカット寸法は、施工時のクリアランスとして壁-壁間の寸法より5mm短くしています。

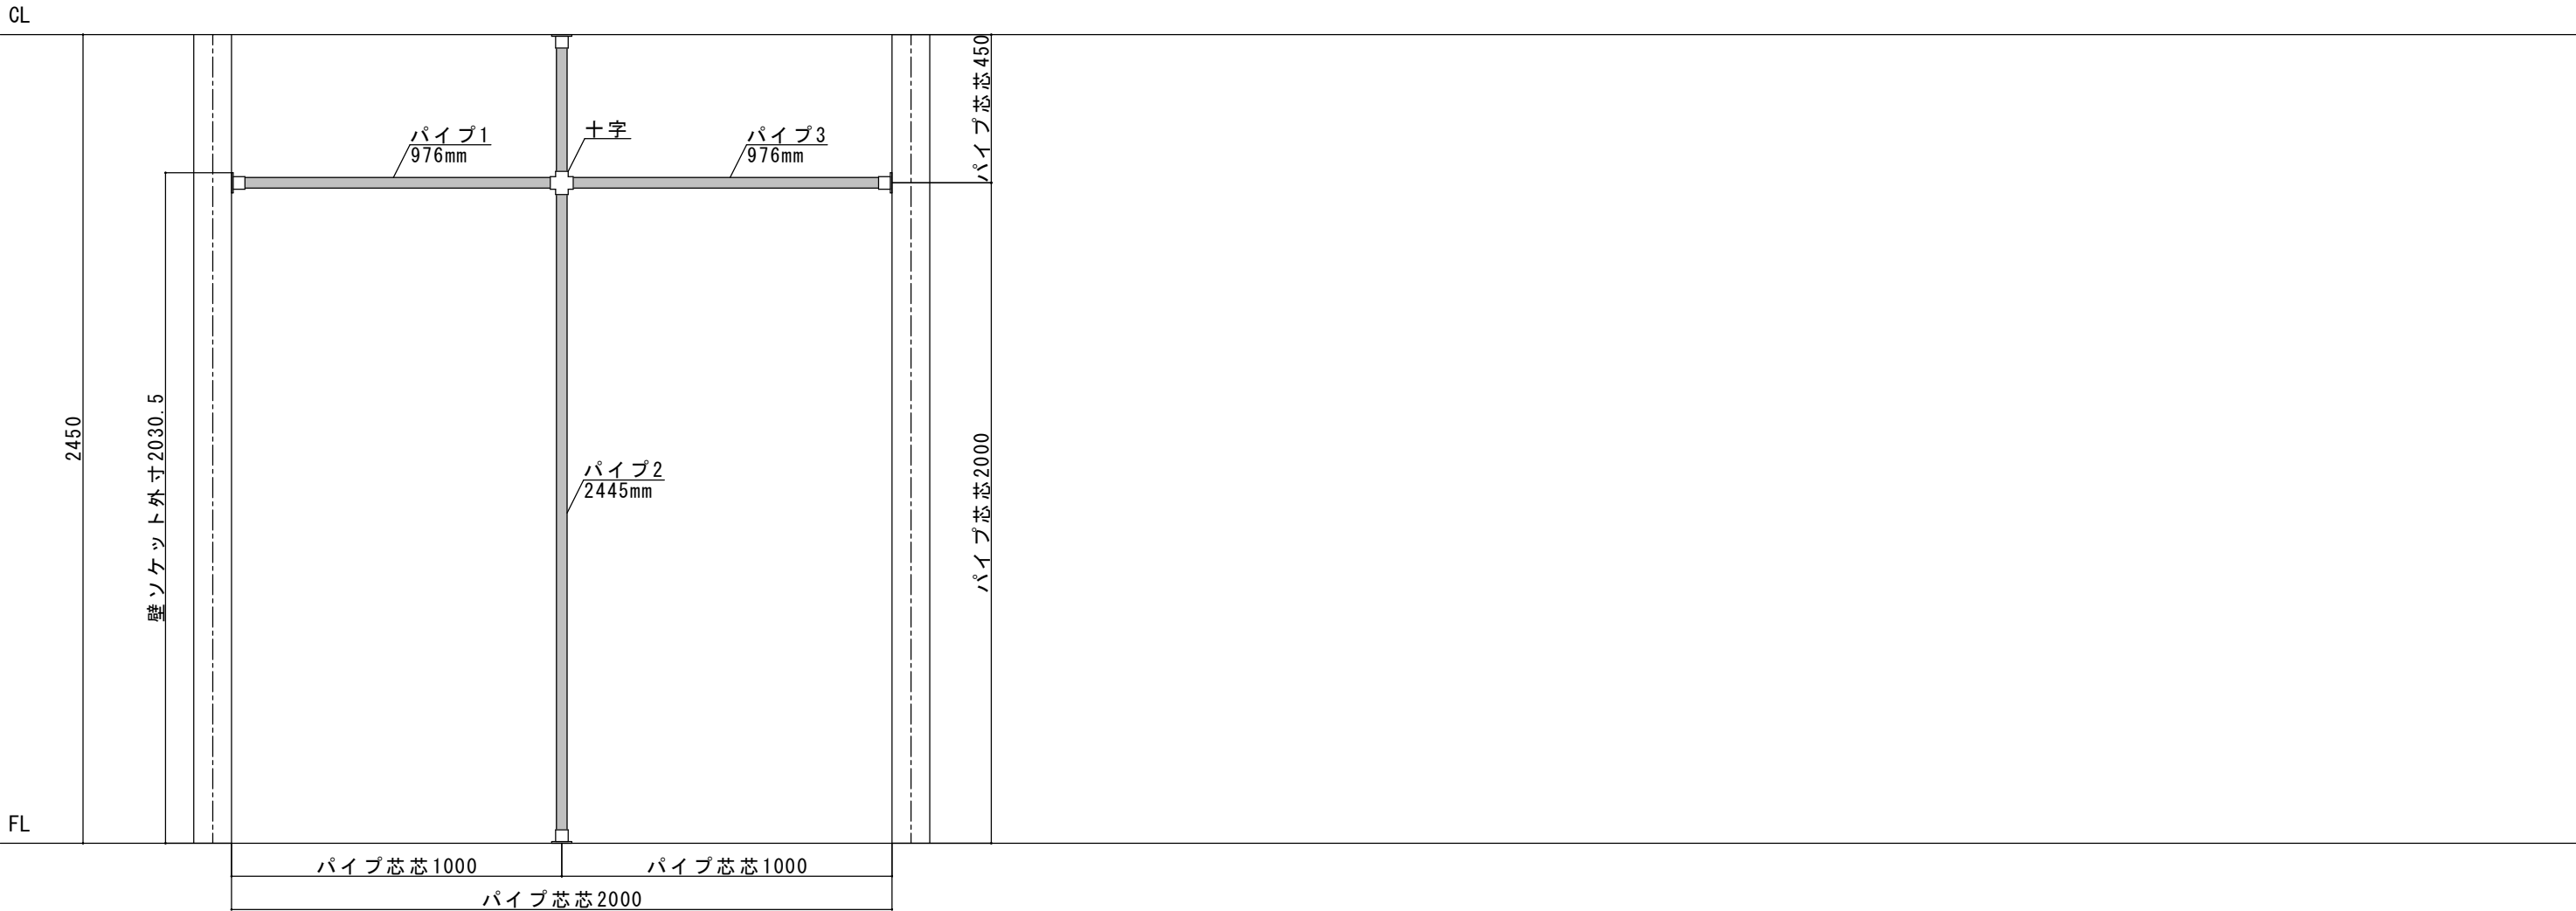

NANKAI 南海プライウッド株式会社	パイプシステム収納	お客様名		担当地区		担当者		受注担当者		縮尺	1/20
		物件名		図面番号				作成日	2024/11/29		