

セット品番：AW000053

部品一覧

| パーツ品番      | パーツ名称             | 長さ   | 入数 | 梱包数 |
|------------|-------------------|------|----|-----|
| HPC32-L15S | パイプ 単品 Φ32 L=1500 | 1500 | 1  | 5   |
| HPC32-L25S | パイプ 単品 Φ32 L=2500 | 2500 | 1  | 2   |
| HPC32-MSS  | 丸型ロングソケット         |      | 1  | 7   |
| HPC32-TBS  | T字ブラケット           |      | 1  | 1   |
| HPC32-JBS  | 十字ブラケット           |      | 1  | 3   |
| HPC-BSS    | パイプ 固定ビス          |      | 1  | 1   |

※近似長さの規格パイプで拾い出しています。  
(パイプ色：シルバー)  
(ブラケット色：シルバー)


パイプ長さ

| パイプ | カット前寸法 | 長さmm(カット寸法) |
|-----|--------|-------------|
| 1   | 1500   | 1476        |
| 2   | 2500   | 2445        |
| 3   | 1500   | 1462        |
| 4   | 1500   | 1462        |
| 5   | 2500   | 2445        |
| 6   | 1500   | 1476        |
| 7   | 1500   | 1476        |

※現場でパイプを上記寸法にカットして下さい。

※当図面はイメージ及び寸法の確認用です。発注の際は、実際の現場の納まり、躯体の状況、下地等のご確認をお願いします。  
※施工方法、構成およびサイズにより、お見積り価格が変わります。  
※施工方法は、施工説明書をご確認ください。

※両側壁納めの場合の間口間幅パイプのカット寸法は、施工時のクリアランスとして壁-壁間の寸法より5mm短くしています。

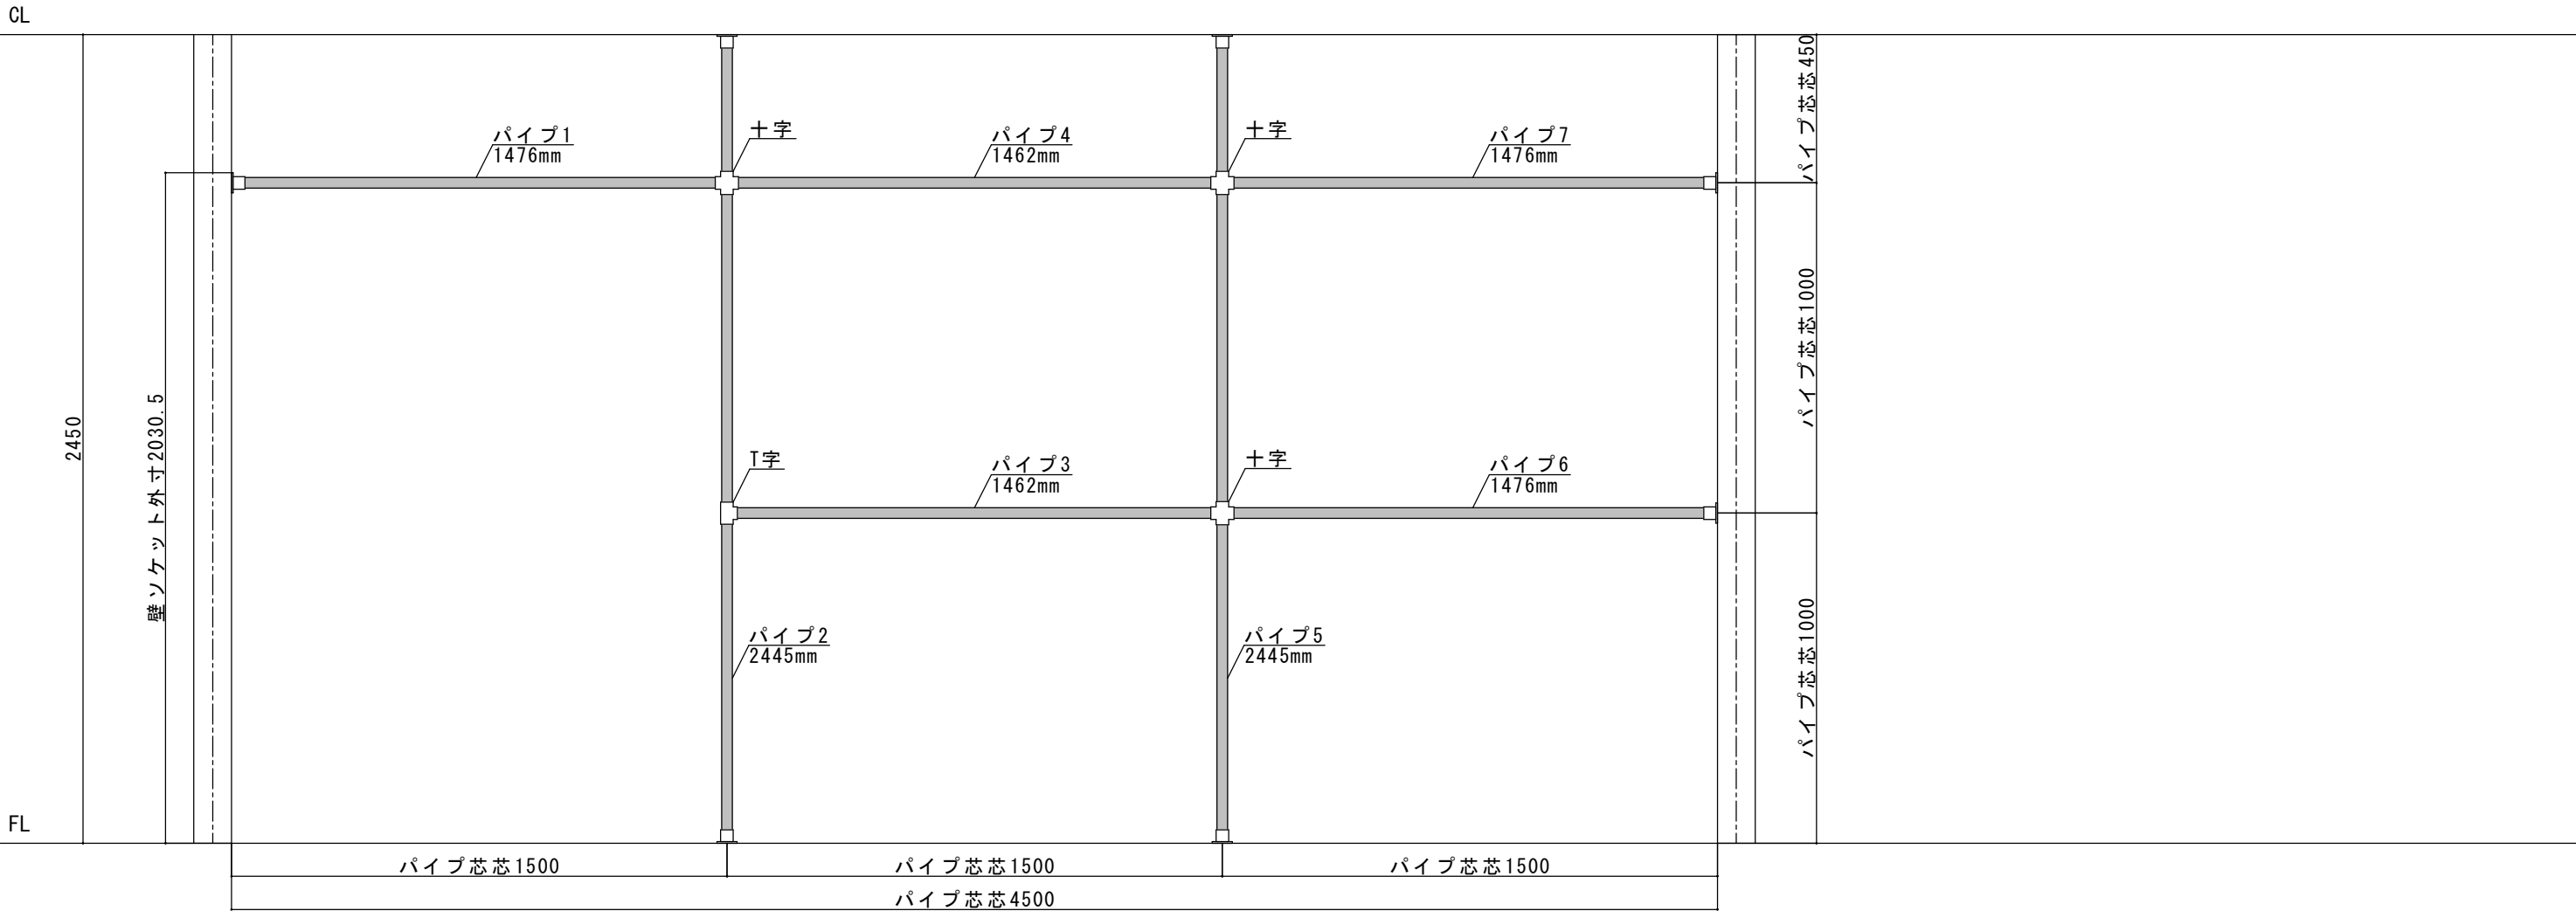

|                     |           |      |  |      |  |     |  |       |            |    |      |
|---------------------|-----------|------|--|------|--|-----|--|-------|------------|----|------|
| NANKAI 南海プライウッド株式会社 | パイプシステム収納 | お客様名 |  | 担当地区 |  | 担当者 |  | 受注担当者 |            | 縮尺 | 1/20 |
|                     |           | 物件名  |  | 図面番号 |  |     |  | 作成日   | 2024/11/29 |    |      |