


セット品番：AW000063

| 部品一覧                  |                  |      |    |     |
|-----------------------|------------------|------|----|-----|
| パーツ品番                 | パーツ名称            | 長さ   | 入数 | 梱包数 |
| HPC32-L15S            | ハーフ単品 Φ32 L=1500 | 1500 | 1  | 6   |
| HPC32-L25S            | ハーフ単品 Φ32 L=2500 | 2500 | 1  | 3   |
| HPC32-MSS             | 丸型ロングソケット        |      | 1  | 8   |
| HPC32-TBS             | T字ブラケット          |      | 1  | 2   |
| HPC32-JBS             | 十字ブラケット          |      | 1  | 4   |
| HPC-BSS               | ハーフ固定ビス          |      | 1  | 1   |
| ※近似長さの規格パイプで拾い出しています。 |                  |      |    |     |
| (パイプ色：シルバー)           |                  |      |    |     |
| (ブラケット色：シルバー)         |                  |      |    |     |

| パイプ長さ |        |             |
|-------|--------|-------------|
| パイプ   | カット前寸法 | 長さmm(カット寸法) |
| 1     | 1500   | 1481        |
| 2     | 1500   | 1481        |
| 3     | 2500   | 2445        |
| 4     | 1500   | 1462        |
| 5     | 1500   | 1462        |
| 6     | 2500   | 2445        |
| 7     | 1500   | 1462        |
| 8     | 1500   | 1462        |
| 9     | 2500   | 2445        |

※現場でパイプを上記寸法にカットして下さい。

※当図面はイメージ及び寸法の確認用です。発注の際は、実際の現場の納まり、躯体の状況、下地等のご確認をお願いします。  
※施工方法、構成およびサイズにより、お見積り価格が変わります。  
※施工方法は、施工説明書をご確認ください。

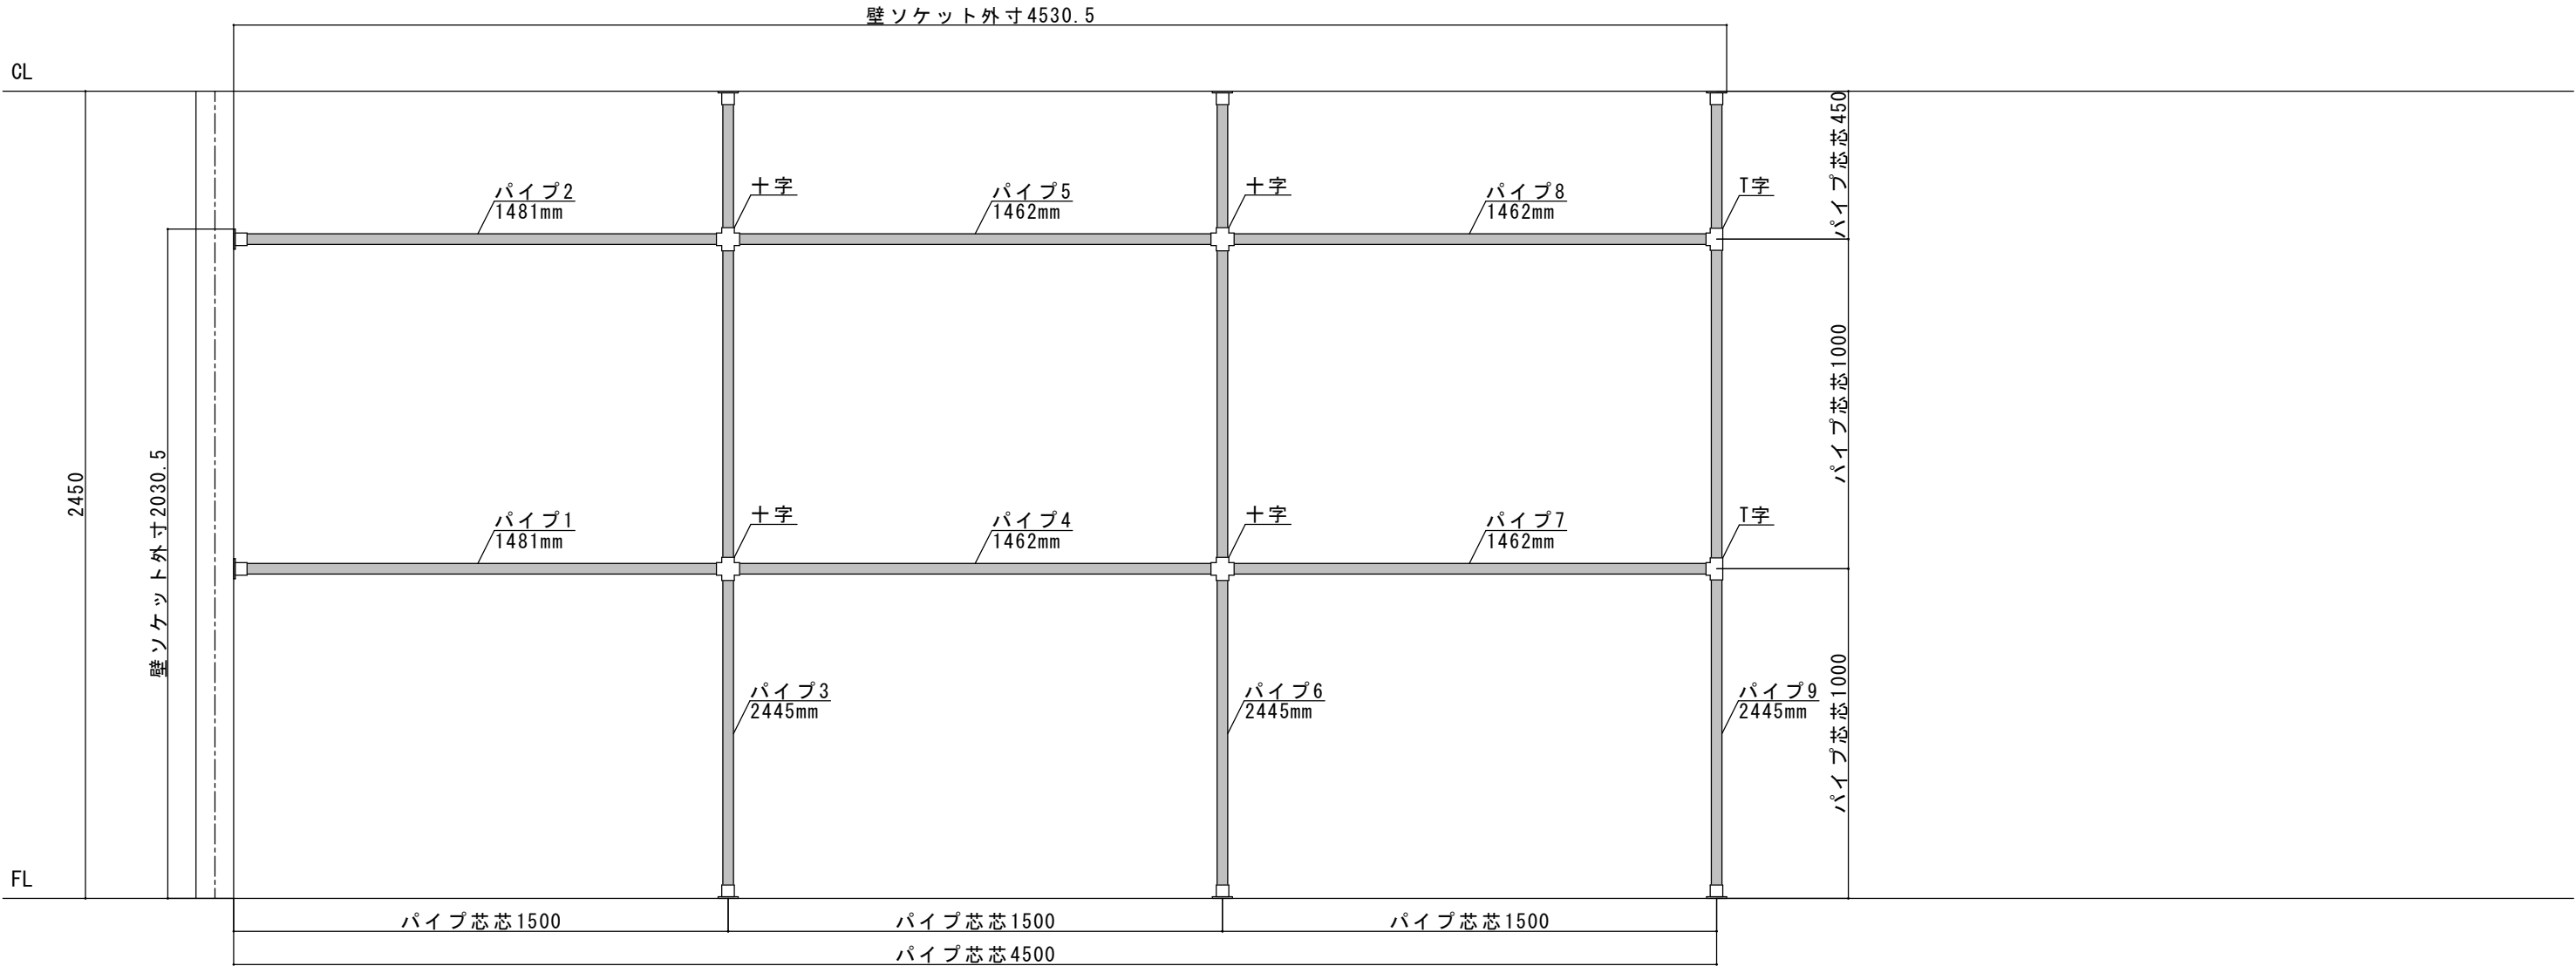

|                     |           |      |  |      |  |     |  |       |            |    |      |
|---------------------|-----------|------|--|------|--|-----|--|-------|------------|----|------|
| NANKAN 南海プライウッド株式会社 | パイプシステム収納 | お客様名 |  | 担当地区 |  | 担当者 |  | 受注担当者 |            | 縮尺 | 1/20 |
|                     |           | 物件名  |  | 図面番号 |  |     |  | 作成日   | 2024/11/29 |    |      |