



セット品番：AW000110


A-A' 平面

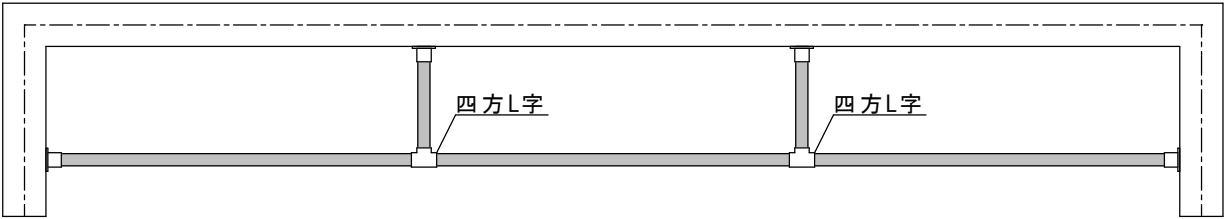

B-B' 平面

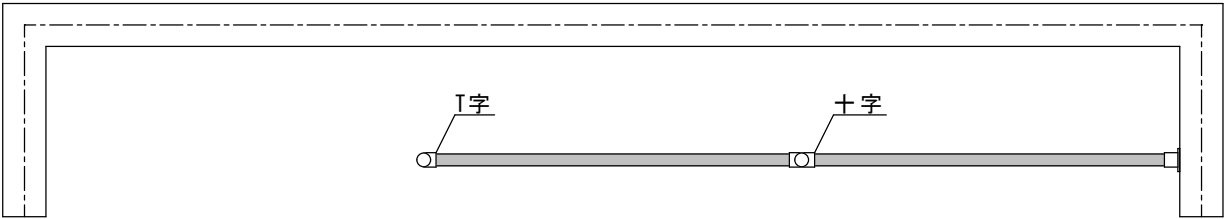


CL

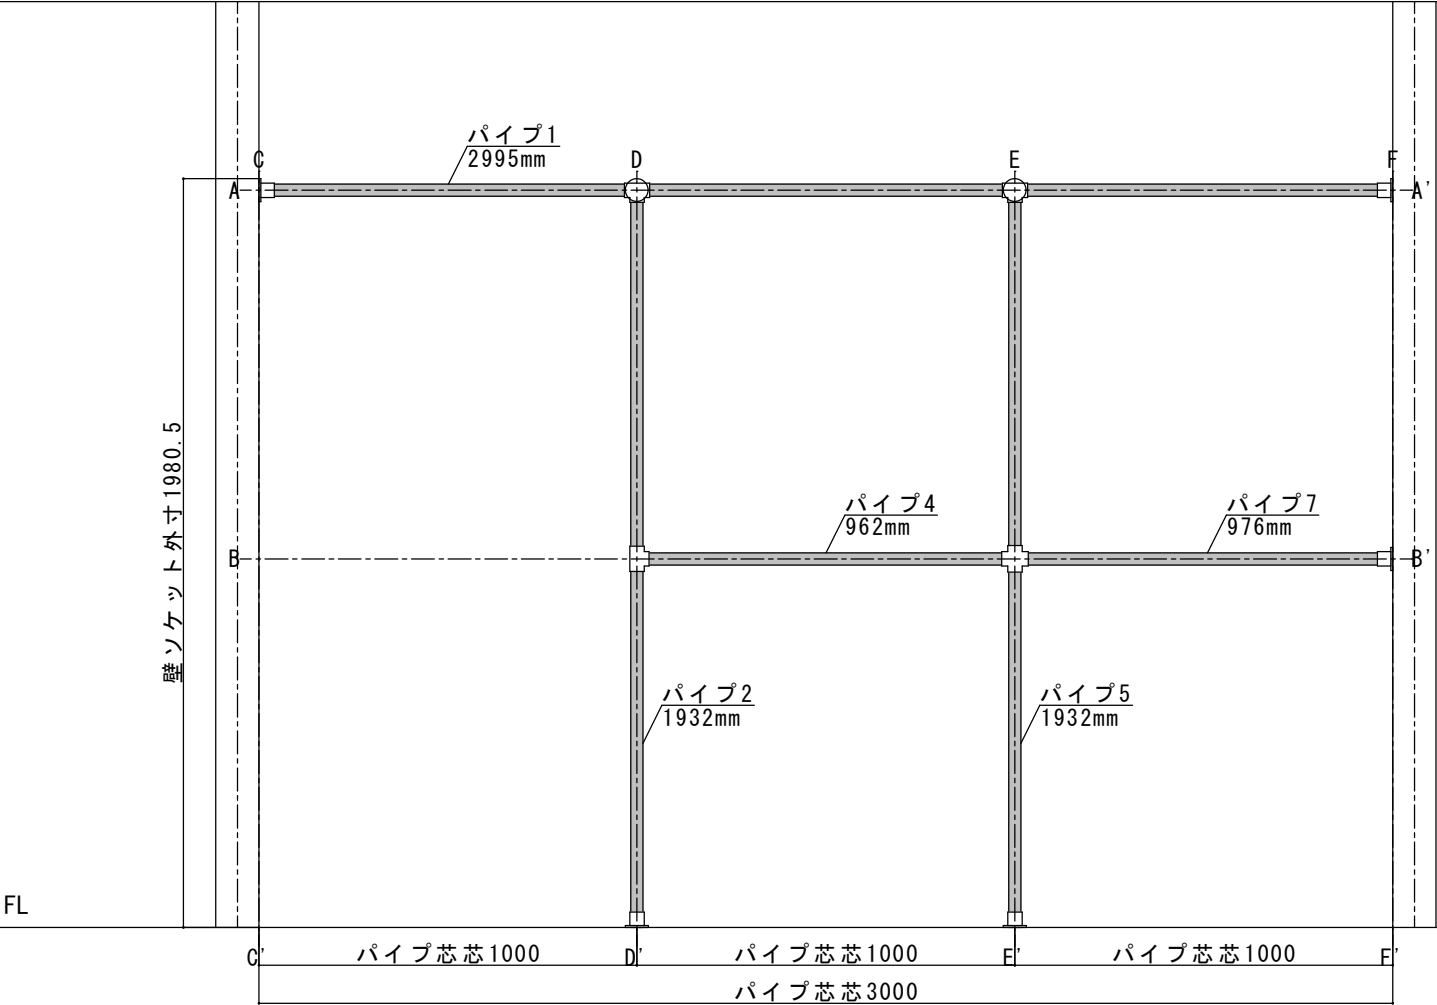


FL


C-C' 断面

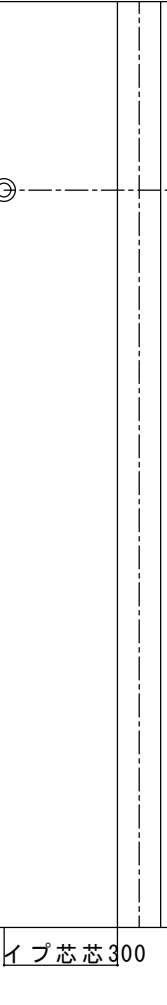


D-D' 断面

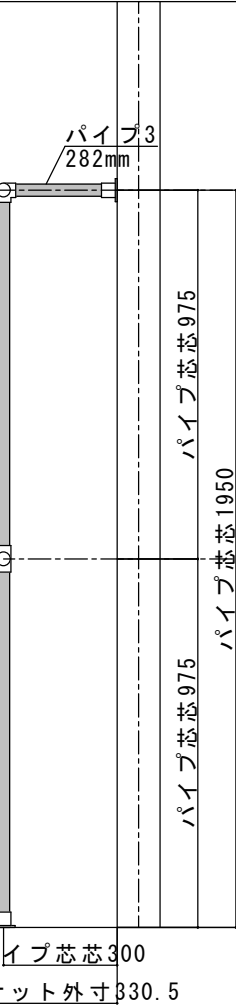

E-E' 断面

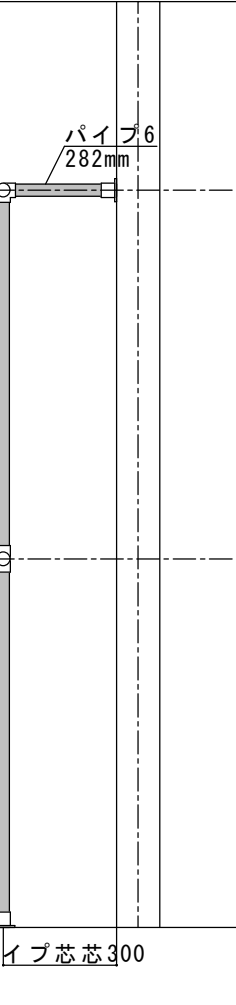

F-F' 断面

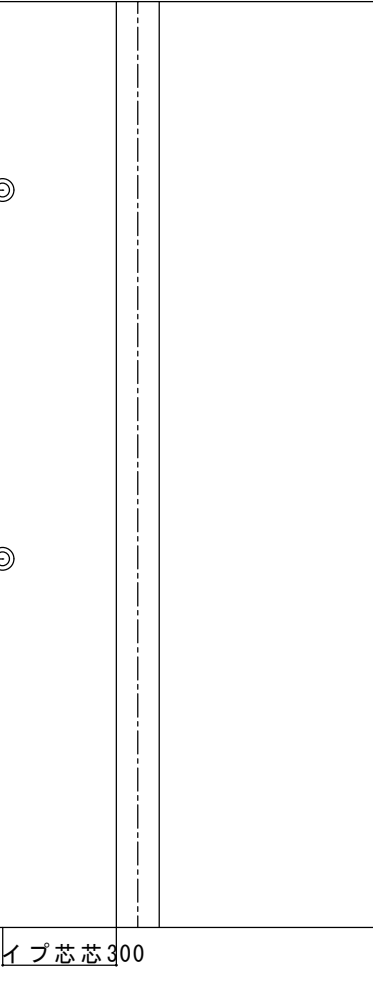

部品一覧

パーツ品番	パーツ名称	長さ	入数	梱包数
HPC32-L03S	パイプ 単品 Φ32 L=300	300	1	2
HPC32-L10S	パイプ 単品 Φ32 L=1000	1000	1	2
HPC32-L20S	パイプ 単品 Φ32 L=2000	2000	1	2
HPC32-L30S	パイプ 単品 Φ32 L=3000	3000	1	1
HPC32-MSS	丸型ロングソケット		1	7
HPC32-TBS	T字フック		1	1
HPC32-JBS	十字フック		1	1
HPC32-4BS	四方L字フック		1	2
HPC-BSS	パイプ 固定ビス		1	1

※近似長さの規格パイプで拾い出しています。
(パイプ色 : シルバー)
(ブラケット色 : シルバー)

パイプ長さ

パイプ	カット前寸法	長さmm(カット寸法)
1	3000	2995
2	2000	1932
3	300	282
4	1000	962
5	2000	1932
6	300	282
7	1000	976

※現場でパイプを上記寸法にカットして下さい。

※当図面はイメージ及び寸法の確認用です。発注の際は、実際の現場の納まり、躯体の状況、下地等のご確認をお願いします。
※施工方法、構成およびサイズにより、お見積り価格が変わります。
※施工方法は、施工説明書をご確認ください。

※両側壁納めの場合の間口間幅パイプのカット寸法は、施工時のクリアランスとして壁-壁間の寸法より5mm短くしています。

お客様名

物件名

担当地区

図面番号

担当者

受注担当者

作成日

2024/12/02

縮尺

1/20