


セット品番：AY000025■

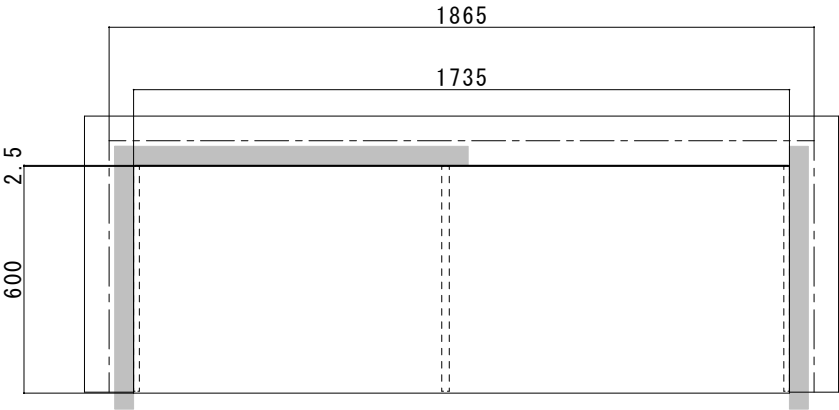


部品一覧							部品位置				
パーツ品番	パーツ名称	厚さ/長さ	奥行/幅	幅/高さ	入数	梱包数	面	スペース	パーツ名称	ボアリング位置	高さ(mm)
N3TT-D6W18-■ ■ -A	天板	20	600	1810	1	1	1	1	L型棚板	53	1688
N3TG-D6H19-■ ■ -A1	側板	15	595	1970	1	2	1	1	重量用棚板	26	850
N3TS-D6H19-■ ■ -A1	仕切板	20	595	1970	1	1	1	1	スライド式カウンター	23	750
N3OP-W36-■ ■ -A	背板パネル	2.5	925	1980	1	2	1	1	フレーム引出し2段	22	690
N3TAK-D6W08-■ ■	重量用棚板	32	590	800	1	1					
N3TAL-D3W08-■ ■	L型棚板	70	360	800	1	1	1	2	連結棚板	51	1638
N3TA-D3W09-■ ■ -A	棚板	20	290	900	1	2	1	2	棚板(固定)	51	1638
N3TAR-D3-■ ■	連結棚板	20	297	251	1	2	1	2	連結棚板	41	1318
N3F2-D6W08-■ ■	フレーム引出し2段	320	580	800	1	1	1	2	棚板(固定)	41	1318
N3SRC-D6W08-S	スライド式カウンター	37	440.5	800	1	1					

(色：未定)
(背板パネル 色：未定)
(記載の高さは、上端高さの目安位置です。)
(ボアリング位置は、下からの位置です。)

乾太くん専用プランです。
※排湿管が通るため、乾太くんの直上の棚板はL型棚板を推奨します。

※当図面はイメージ及び寸法の確認用です。発注の際は、実際の現場の納まり、躯体の状況、下地等のご確認をお願いします。
※施工方法、構成およびサイズにより、お見積り価格が変わります。
※施工方法は、施工説明書をご確認ください。

■：下地補強 ▲印の付いたスペースは間口調整のため、現場カットが必要な部材を含みます。

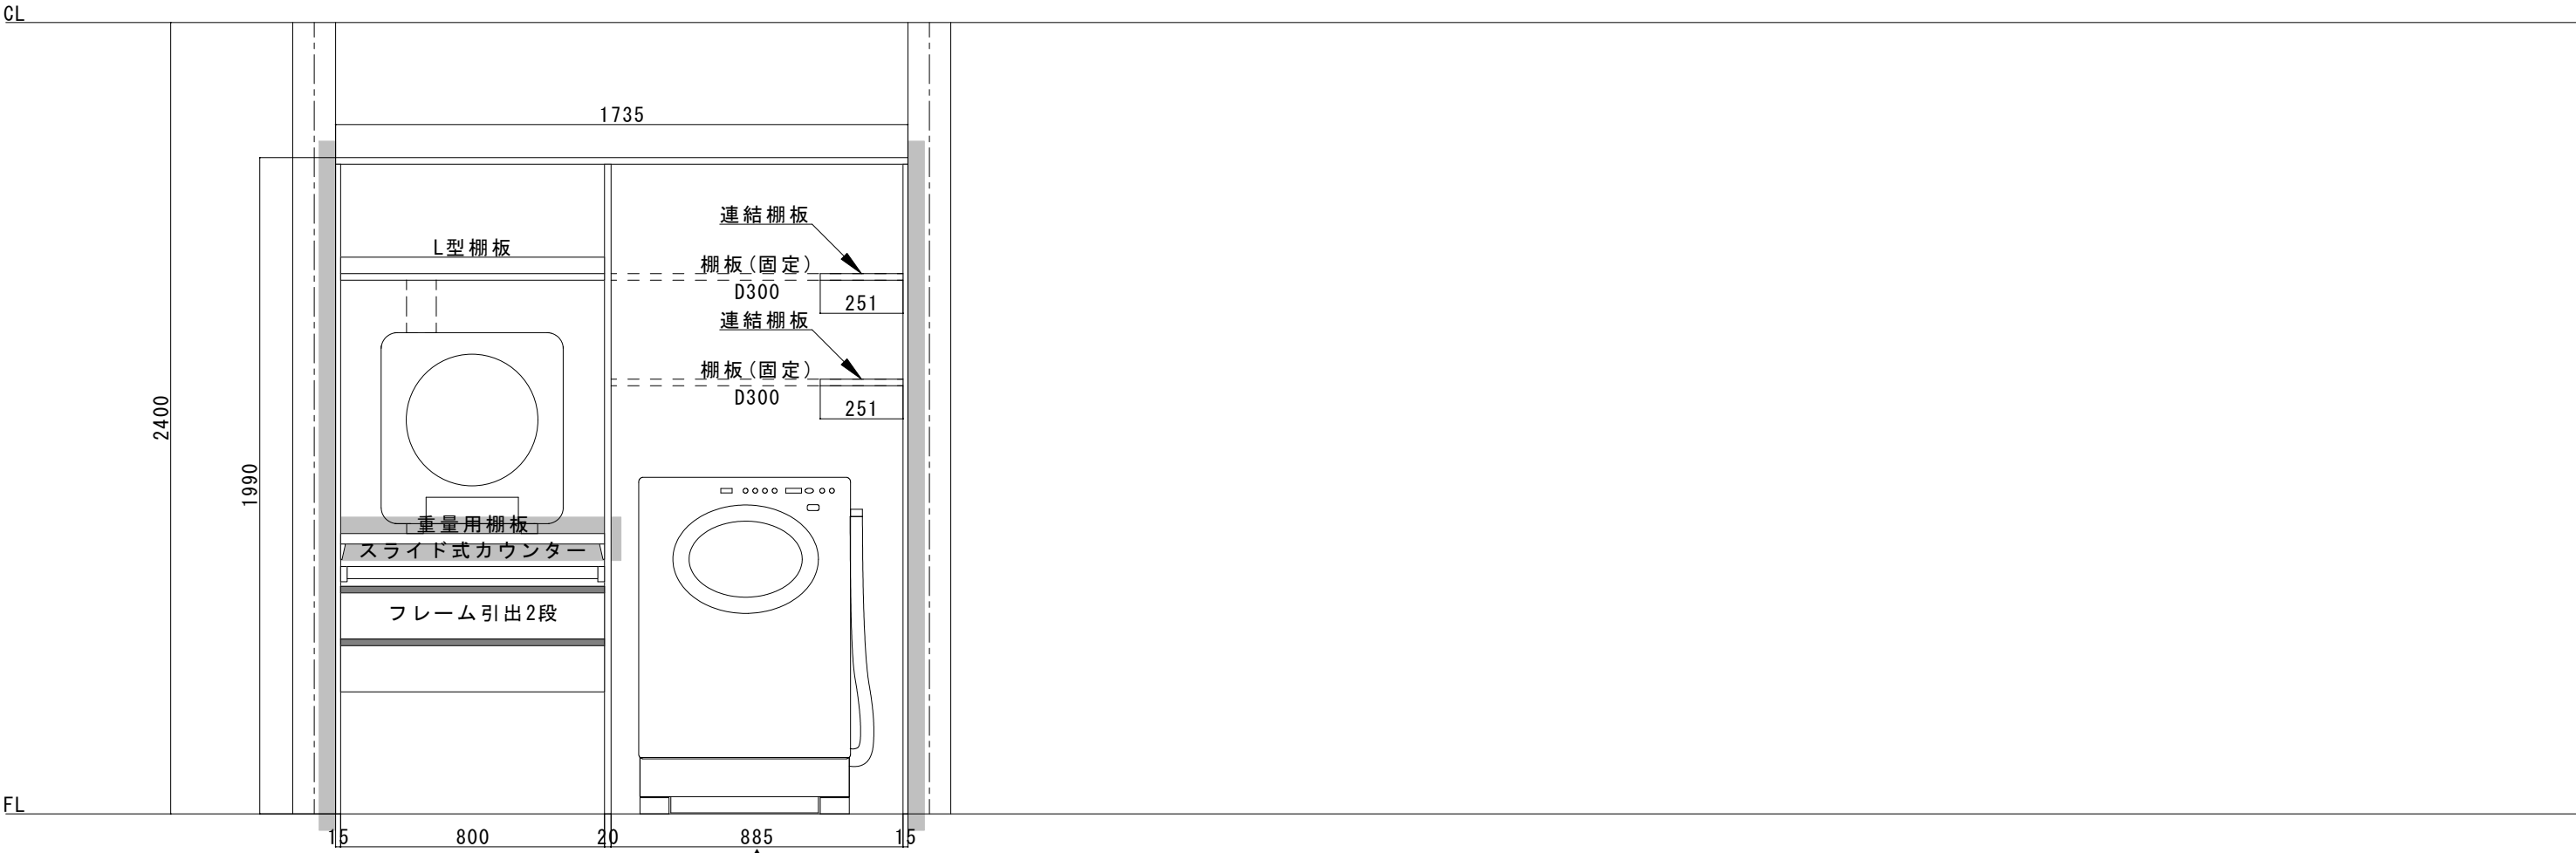

※ 背板パネルが設置されています。