

セット品番：AY000031■




部品一覧							部品位置				
パーツ品番	パーツ名称	厚さ/長さ	奥行/幅	幅/高さ	入数	梱包数	面	スペース	パーツ名称	ボアリング位置	高さ (mm)
N3TT-D6W18-■ ■ -A	天板	20	600	1810	1	1	1	1	開戸	62	1975
N3TG-D6H19-■ ■ -A1	側板	15	595	1970	1	2	1	1	棚板 (固定)	51	1638
N3TS-D6H19-■ ■ -A1	仕切板	20	595	1970	1	1	1	1	棚板 (固定)	41	1318
N3OP-W36-■ ■ -A	背板パネル	2.5	925	1980	1	2	1	1	重量用棚板	16	530
N3TA0-D6W08-■ ■	重量用棚板	32	590	800	1	1	1	1	フレーム引出し3段	16	498
N3TA-D3W09-■ ■ -A	棚板	20	290	900	1	2					
N3TA-D6W08-■ ■ -A1	棚板	20	590	800	1	2	1	2	連結棚板	51	1638
N3TAR-D3-■ ■	連結棚板	20	297	251	1	2	1	2	棚板 (固定)	51	1638
N3F3-D6W08-■ ■	フレーム引出し3段	480	580	800	1	1	1	2	連結棚板	41	1318
N3HD-W08S-■	開戸	15	407 (800)	636	1	1	1	2	棚板 (固定)	41	1318
N3HDF-■ ■	開戸用フィルター材	800	80	32	1	1					

(色：未定)
(開戸 色：未定)
(背板パネル 色：未定)

(記載の高さは、上端高さの目安位置です。)
(ボアリング位置は、下からの位置です。)

※当図面はイメージ及び寸法の確認用です。発注の際は、実際の現場の納まり、躯体の状況、下地等のご確認をお願いします。
※施工方法、構成およびサイズにより、お見積り価格が変わります。
※施工方法は、施工説明書をご確認ください。

■：下地補強 ▲印の付いたスペースは間口調整のため、現場カットが必要な部材を含みます。

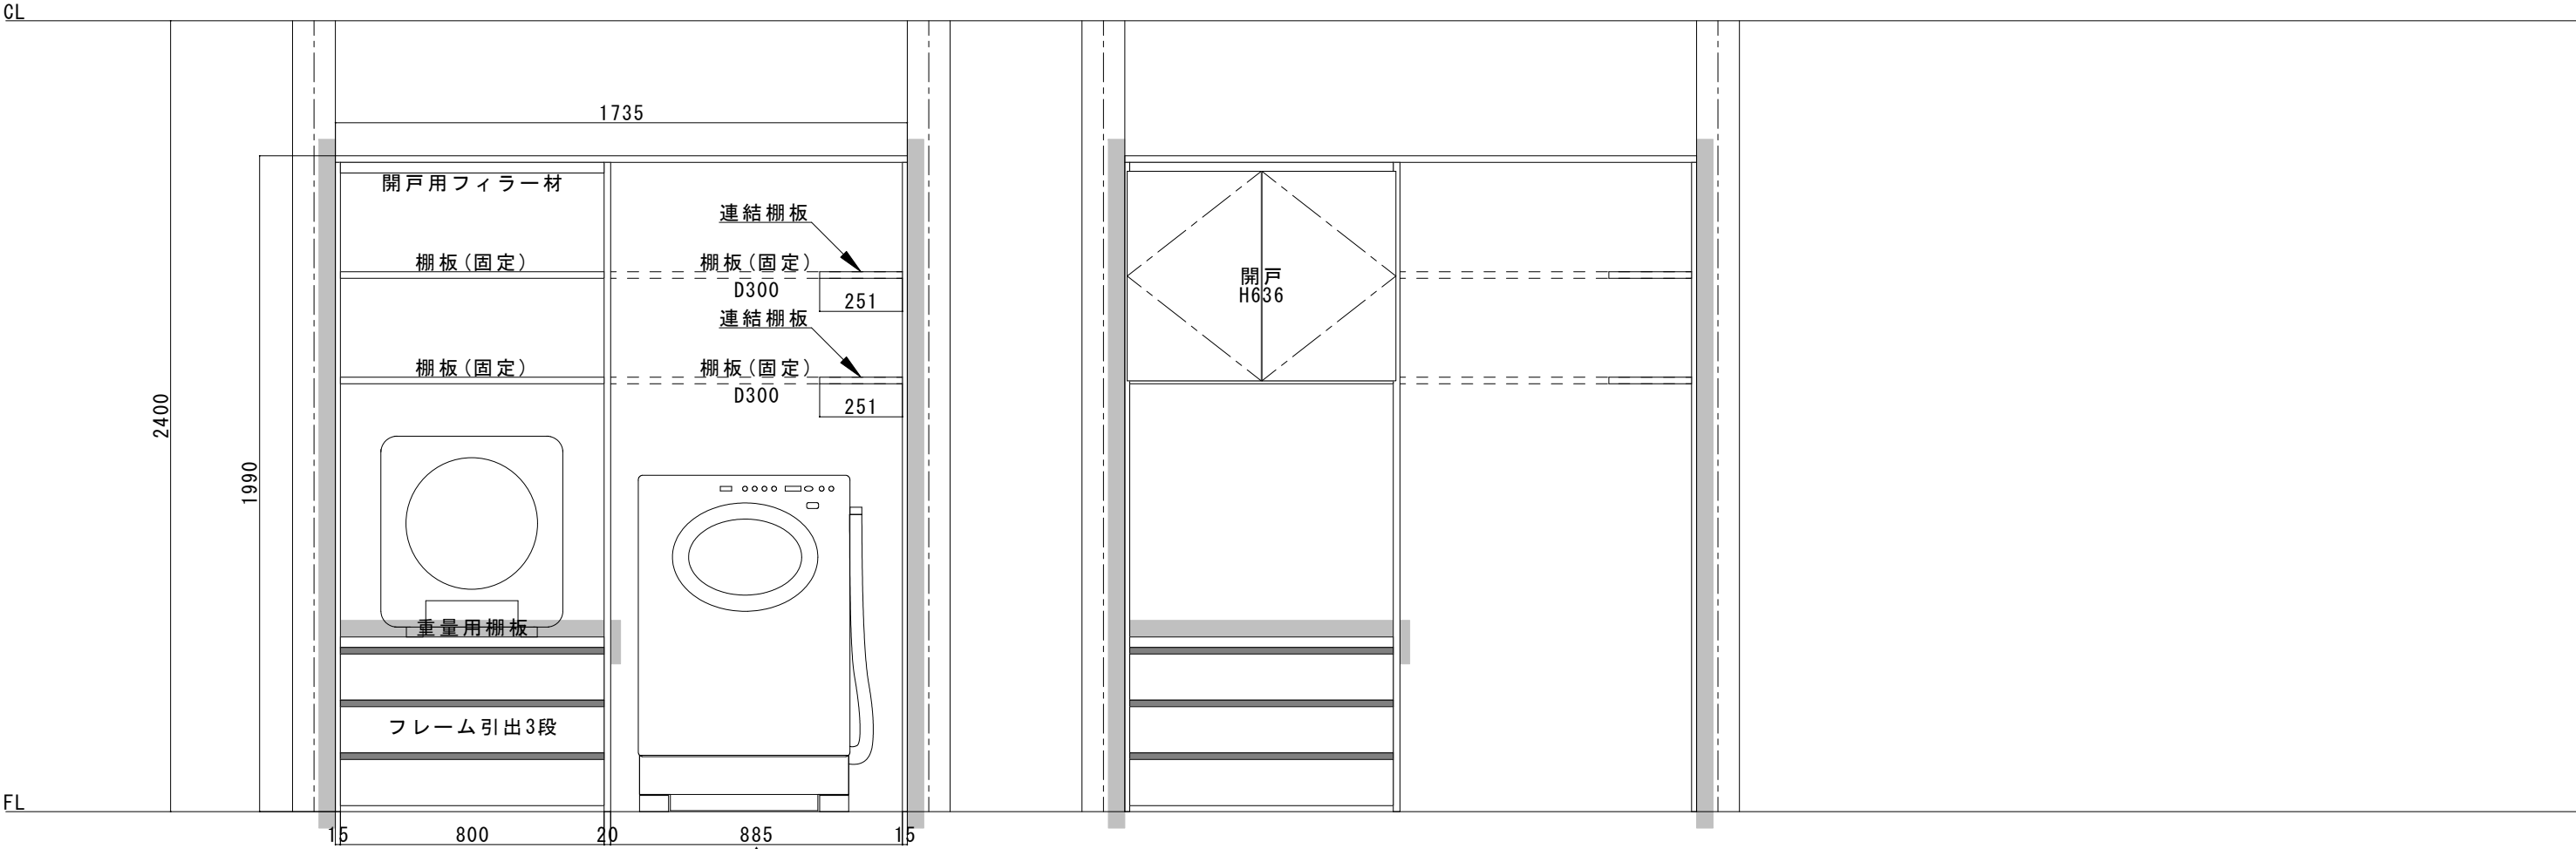

※ 背板パネルが設置されています。