

セット品番：AY000032■



| 部品一覧            |           |       |           |      |    |     | 部品位置 |      |           |         |         |
|-----------------|-----------|-------|-----------|------|----|-----|------|------|-----------|---------|---------|
| パーツ品番           | パーツ名称     | 厚さ/長さ | 奥行/幅      | 幅/高さ | 入数 | 梱包数 | 面    | スペース | パーツ名称     | ボアリング位置 | 高さ (mm) |
| N3TT-D6W18-■-A  | 天板        | 20    | 600       | 1810 | 1  | 1   | 1    | 1    | 開戸        | 62      | 1975    |
| N3TG-D6H19-■-A1 | 側板        | 15    | 595       | 1970 | 1  | 2   | 1    | 1    | 棚板 (固定)   | 55      | 1766    |
| N3TS-D6H19-■-A1 | 仕切板       | 20    | 595       | 1970 | 1  | 1   | 1    | 1    | L型棚板      | 49      | 1560    |
| N3OP-W36-■-A    | 背板パネル     | 2.5   | 925       | 1980 | 1  | 2   | 1    | 1    | 重量用棚板     | 21      | 690     |
| N3TAK-D6W08-■   | 重量用棚板     | 32    | 590       | 800  | 1  | 1   | 1    | 1    | フレーム引出し2段 | 21      | 658     |
| N3TAL-D3W08-■   | L型棚板      | 70    | 360       | 800  | 1  | 1   | 1    | 1    | フレーム引出し2段 | 11      | 338     |
| N3TA-D3W09-■-A  | 棚板        | 20    | 290       | 900  | 1  | 1   |      |      |           |         |         |
| N3TA-D6W08-■-A1 | 棚板        | 20    | 590       | 800  | 1  | 1   | 1    | 2    | 連結棚板      | 51      | 1638    |
| N3TAR-D3-■      | 連結棚板      | 20    | 297       | 251  | 1  | 1   | 1    | 2    | 棚板 (固定)   | 51      | 1638    |
| N3F2-D6W08-■    | フレーム引出し2段 | 320   | 580       | 800  | 1  | 2   |      |      |           |         |         |
| N3HD-W08XS-■    | 開戸        | 15    | 407 (800) | 444  | 1  | 1   |      |      |           |         |         |
| N3HDF-■         | 開戸用フィラー材  | 800   | 80        | 32   | 1  | 1   |      |      |           |         |         |

(色：未定)  
(開戸色：未定)  
(背板パネル色：未定)


(記載の高さは、上端高さの目安位置です。)  
(ボアリング位置は、下からの位置です。)

乾太くん専用プランです。

※排湿管が通るため、乾太くんの直上の棚板はL型棚板を推奨します。

- ※当図面はイメージ及び寸法の確認用です。発注の際は、実際の現場の納まり、躯体の状況、下地等のご確認をお願いします。
- ※施工方法、構成およびサイズにより、お見積り価格が変わります。
- ※施工方法は、施工説明書をご確認ください。

■：下地補強 ▲印の付いたスペースは間口調整のため、現場カットが必要な部材を含みます。

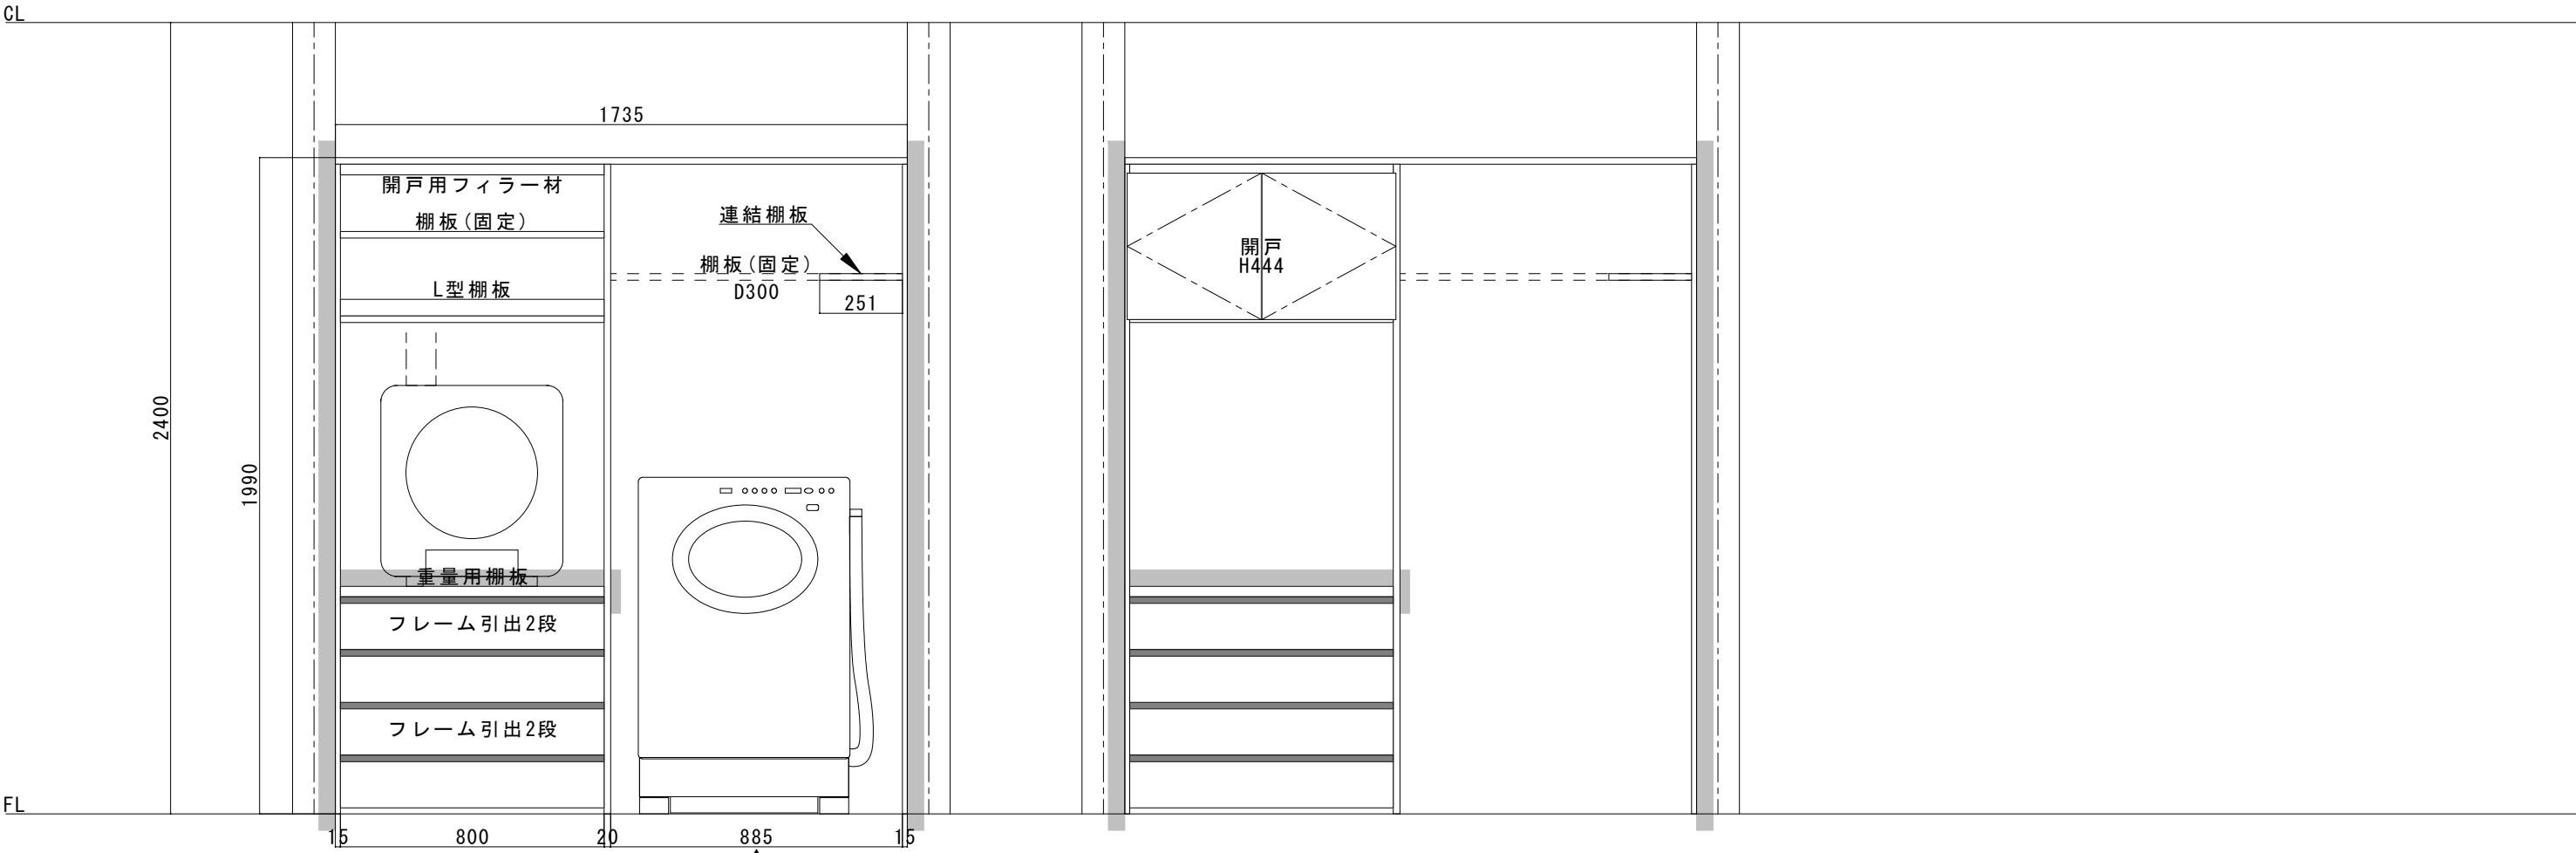

※ 背板パネルが設置されています。