


セット品番：AY000036■

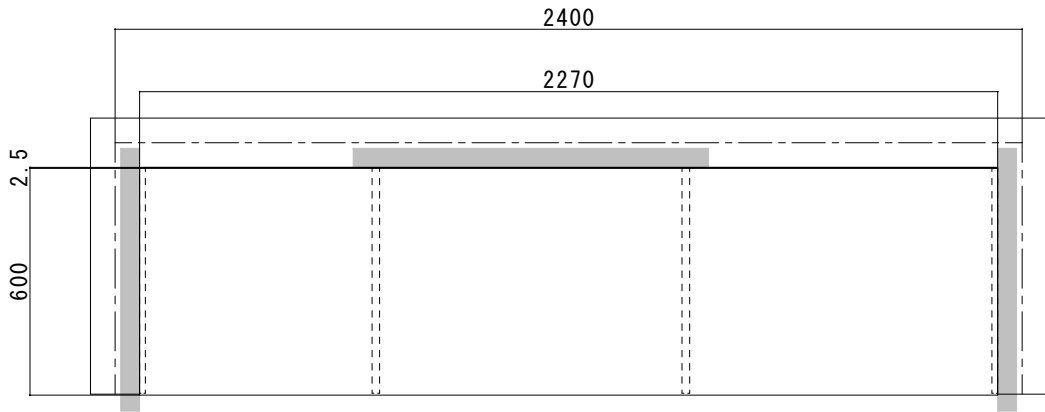

部品一覧

パーツ品番	パーツ名称	厚さ/長さ	奥行/幅	幅/高さ	入数	梱包数
N3TT-D6W27-■ ■ -A	天板	20	600	2700	1	1
N3TG-D6H19-■ ■ -A1	側板	15	595	1970	1	2
N3TS-D6H19-■ ■ -A1	仕切板	20	595	1970	1	2
N3OP-W36-■ ■ -A	背板パネル	2.5	925	1980	1	3
N3TAK-D6W08-■ ■	重量用棚板	32	590	800	1	1
N3TAL-D3W08-■ ■	L型棚板	70	360	800	1	1
N3TA-D3W08-■ ■ -A	棚板	20	290	800	1	1
N3TA-D6W06-■ ■ -A1	棚板	20	590	600	1	2
N3TAR-D3-■ ■	連結棚板	20	297	251	1	1
N3SP-L06-A	ハンガー・ハイフ	600			1	1
N3F2-D6W08-■ ■	フレーム引出し2段	320	580	800	1	2
N3SRC-D6W08-S	スライド式カウンター	37	440.5	800	1	1

部品位置

面	スペース	パーツ名称	ボアリング位置	高さ(mm)
1	1	ハンガー・ハイフ	61	1921.5
1	1	棚板(固定)	24	774
1	1	棚板(固定)	13	422
1	2	L型棚板	52	1656
1	2	重量用棚板	25	818
1	2	スライド式カウンター	22	718
1	2	フレーム引出し2段	21	658
1	2	フレーム引出し2段	11	338
1	3	連結棚板	50	1606
1	3	棚板(固定)	50	1606

(色：未定)

(背板パネル 色：未定)

(記載の高さは、上端高さの目安位置です。)

(ボアリング位置は、下からの位置です。)

乾太くん専用プランです。

※排湿管が通るため、乾太くんの直上の棚板はL型棚板を推奨します。

※当図面はイメージ及び寸法の確認用です。発注の際は、実際の現場の納まり、躯体の状況、下地等のご確認をお願いします。


※施工方法、構成およびサイズにより、お見積り価格が変わります。

※施工方法は、施工説明書をご確認ください。

■：下地補強

CL

FL

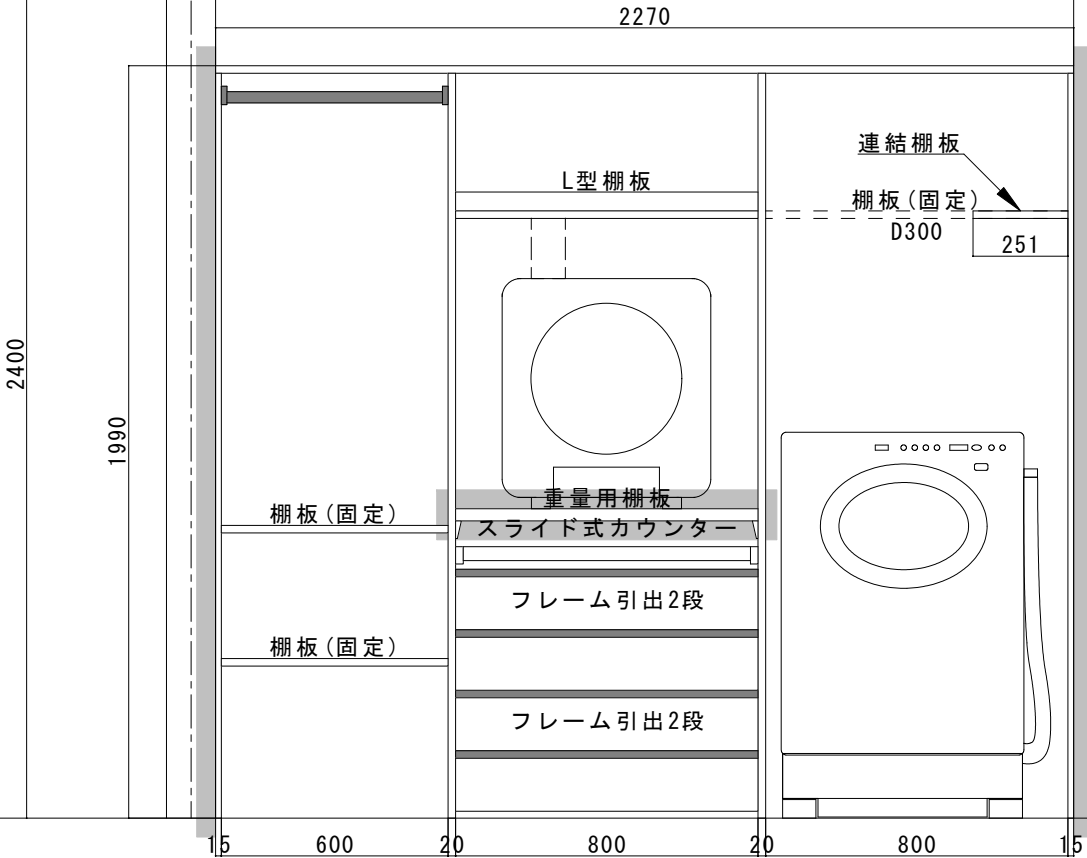

※ 背板パネルが設置されています。



南海プライウッド株式会社

RAKULO

お客様名

担当地区

担当者

受注担当者

物件名

図面番号

作成日

2024/04/23

縮尺

1/20