


セット品番：AY000041■

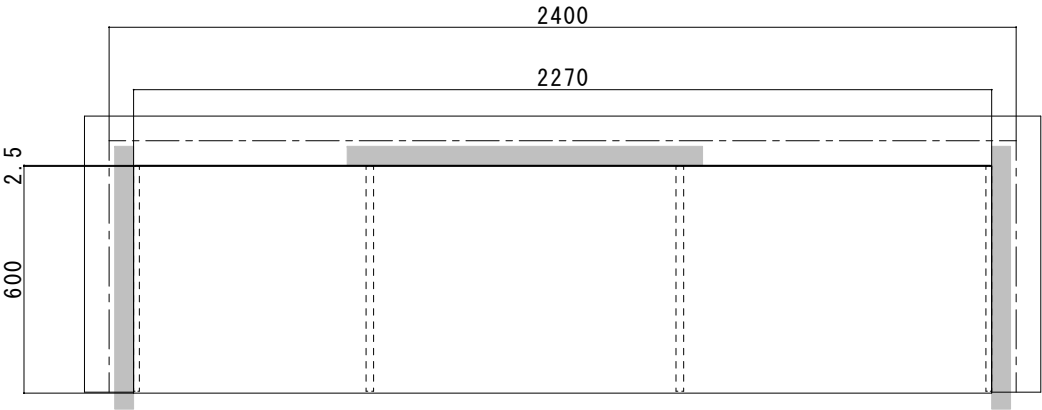


| 部品一覧              |           |       |      |      |    |     |  | 部品位置 |      |           |         |        |
|-------------------|-----------|-------|------|------|----|-----|--|------|------|-----------|---------|--------|
| パーツ品番             | パーツ名称     | 厚さ/長さ | 奥行/幅 | 幅/高さ | 入数 | 梱包数 |  | 面    | スペース | パーツ名称     | ボアリング位置 | 高さ(mm) |
| N3TT-D6W27-■-A    | 天板        | 20    | 600  | 2700 | 1  | 1   |  | 1    | 1    | ハンガーパイプ   | 61      | 1921.5 |
| N3SG-D6H01-■-A1   | ショート側板    | 15    | 595  | 92   | 1  | 2   |  |      |      |           |         |        |
| N3TS-D6H19-■-A1   | 仕切板       | 20    | 595  | 1970 | 1  | 2   |  | 1    | 2    | 連結棚板      | 54      | 1734   |
| N3OP-W36-■-A      | 背板パネル     | 2.5   | 925  | 1980 | 1  | 3   |  | 1    | 2    | 棚板(固定)    | 54      | 1734   |
| N3TA0-D6W08-■-■   | 重量用棚板     | 32    | 590  | 800  | 1  | 1   |  | 1    | 2    | 棚板(固定)    | 45      | 1446   |
| N3TA-D3W08-■-■-A  | 棚板        | 20    | 290  | 800  | 1  | 1   |  | 1    | 2    | 棚板(固定)    | 36      | 1158   |
| N3TA-D6W08-■-■-A1 | 棚板        | 20    | 590  | 800  | 1  | 2   |  | 1    | 2    | 重量用棚板     | 11      | 370    |
| N3TAR-D3-■-■      | 連結棚板      | 20    | 297  | 251  | 1  | 1   |  | 1    | 2    | フレーム引出し2段 | 11      | 338    |
| N3SP-L06-A        | ハンガーパイプ   | 600   |      |      | 1  | 1   |  |      |      |           |         |        |
| N3SP-L08-A        | ハンガーパイプ   | 800   |      |      | 1  | 1   |  | 1    | 3    | ハンガーパイプ   | 61      | 1921.5 |
| N3F2-D6W08-■-■    | フレーム引出し2段 | 320   | 580  | 800  | 1  | 1   |  |      |      |           |         |        |

(色：未定)  
(背板パネル 色：未定)

(記載の高さは、上端高さの目安位置です。)  
(ボアリング位置は、下からの位置です。)

※当図面はイメージ及び寸法の確認用です。発注の際は、実際の現場の納まり、躯体の状況、下地等のご確認をお願いします。  
※施工方法、構成およびサイズにより、お見積り価格が変わります。  
※施工方法は、施工説明書をご確認ください。

■：下地補強

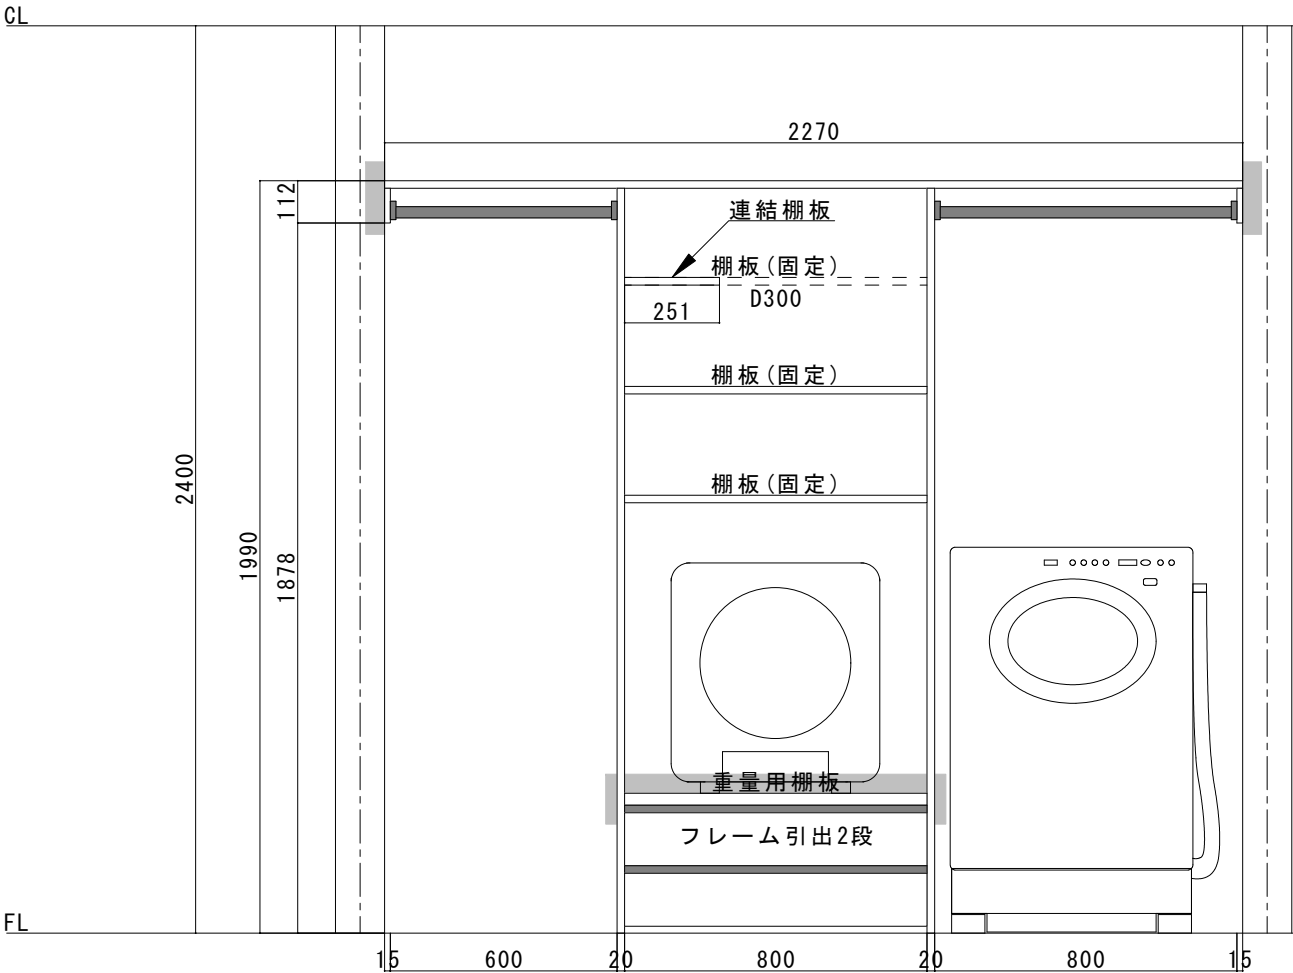

※ 背板パネルが設置されています。

南海プライウッド株式会社

RAKULO

|      |  |      |  |     |  |       |            |    |      |
|------|--|------|--|-----|--|-------|------------|----|------|
| お客様名 |  | 担当地区 |  | 担当者 |  | 受注担当者 |            | 縮尺 | 1/20 |
| 物件名  |  | 図面番号 |  |     |  | 作成日   | 2024/04/23 |    |      |