


セット品番：AY000044■

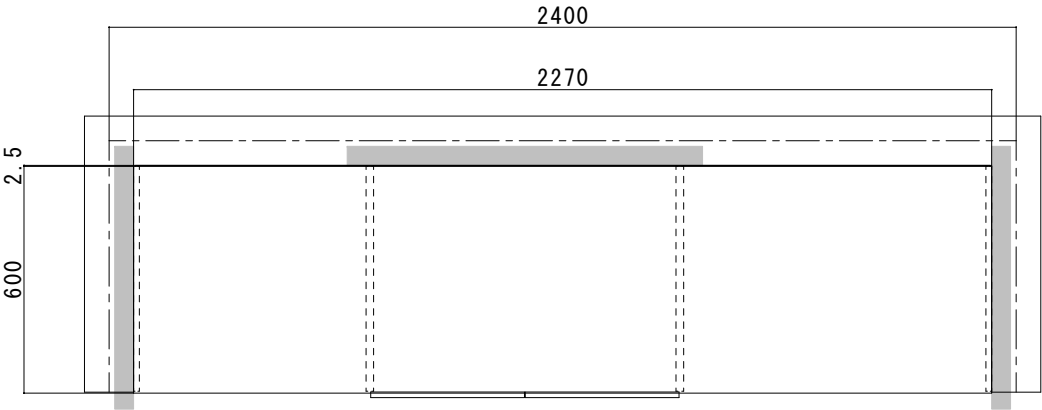

部品一覧

パーツ品番	パーツ名称	厚さ/長さ	奥行/幅	幅/高さ	入数	梱包数
N3TT-D6W27-■-A	天板	20	600	2700	1	1
N3TG-D6H19-■-A1	側板	15	595	1970	1	2
N3TS-D6H19-■-A1	仕切板	20	595	1970	1	2
N3OP-W36-■-A	背板パネル	2.5	925	1980	1	3
N3TAK-D6W08-■-■	重量用棚板	32	590	800	1	1
N3TAL-D3W08-■-■	L型棚板	70	360	800	1	1
N3TA-D3W08-■-■-A	棚板	20	290	800	1	2
N3TA-D6W06-■-■-A1	棚板	20	590	600	1	2
N3TA-D6W08-■-■-A1	棚板	20	590	800	1	1
N3TAR-D3-■-■	連結棚板	20	297	251	1	2
N3SP-L06-A	ハンガーハーフ	600			1	1
N3F3-D6W08-■-■	フレーム引出し3段	480	580	800	1	1
N3HD-W08S-■	開戸	15	407(800)	636	1	1
N3HDF-■-■	開戸用フィラー材	800	80	32	1	1

部品位置

面	スペース	パーツ名称	ボアリング位置	高さ(mm)
1	1	ハンガーハーフ	61	1921.5
1	1	棚板(固定)	25	806
1	1	棚板(固定)	14	454
1	2	開戸	62	1975
1	2	棚板(固定)	51	1638
1	2	L型棚板	43	1368
1	2	重量用棚板	16	530
1	2	フレーム引出し3段	16	498
1	3	連結棚板	51	1638
1	3	棚板(固定)	51	1638
1	3	連結棚板	41	1318
1	3	棚板(固定)	41	1318

(色：未定)

(開戸色：未定)

(背板パネル色：未定)

(記載の高さは、上端高さの目安位置です。)

(ボアリング位置は、下からの位置です。)

乾太くん専用プランです。

※排湿管が通るため、乾太くんの直上の棚板はL型棚板を推奨します。

※当図面はイメージ及び寸法の確認用です。発注の際は、実際の現場の納まり、躯体の状況、下地等のご確認をお願いします。

※施工方法、構成およびサイズにより、お見積り価格が変わります。

※施工方法は、施工説明書をご確認ください。

■：下地補強

CL

FL

※ 背板パネルが設置されています。

南海プライウッド株式会社

RAKULO

お客様名

物件名

担当地区

図面番号

担当者

受注担当者

作成日

2024/04/23

縮尺

1/20