

セット品番：AY000047■

部品一覧


| パーツ品番             | パーツ名称      | 厚さ/長さ | 奥行/幅  | 幅/高さ | 入数 | 梱包数 |
|-------------------|------------|-------|-------|------|----|-----|
| N3TT-D6W27-■-A    | 天板         | 20    | 600   | 2700 | 1  | 1   |
| N3TG-D6H19-■-A1   | 側板         | 15    | 595   | 1970 | 1  | 2   |
| N3TS-D6H19-■-A1   | 仕切板        | 20    | 595   | 1970 | 1  | 2   |
| N3OP-W36-■-A      | 背板パネル      | 2.5   | 925   | 1980 | 1  | 3   |
| N3TA0-D6W08-■-■   | 重量用棚板      | 32    | 590   | 800  | 1  | 1   |
| N3TA-D3W09-■-■-A  | 棚板         | 20    | 290   | 900  | 1  | 1   |
| N3TA-D6W08-■-■-A1 | 棚板         | 20    | 590   | 800  | 1  | 1   |
| N3TA-D6W09-■-■-A1 | 棚板         | 20    | 590   | 900  | 1  | 2   |
| N3TAR-D3-■-■      | 連結棚板       | 20    | 297   | 251  | 1  | 1   |
| N3SP-L10-A        | ハンガーパイプ    | 1000  |       |      | 1  | 1   |
| N3F2-D6W08-■-■    | フレーム引出し2段  | 320   | 580   | 800  | 1  | 2   |
| N3SRC-D6W08-S     | スライド式カウンター | 37    | 440.5 | 800  | 1  | 1   |

部品位置

| 面 | スペース | パーツ名称      | ボアリング位置 | 高さ(mm) |
|---|------|------------|---------|--------|
| 1 | 1    | ハンガーパイプ    | 61      | 1921.5 |
| 1 | 1    | 棚板(固定)     | 24      | 774    |
| 1 | 1    | 棚板(固定)     | 13      | 422    |
|   |      |            |         |        |
| 1 | 2    | 棚板(固定)     | 51      | 1638   |
| 1 | 2    | 重量用棚板      | 25      | 818    |
| 1 | 2    | スライド式カウンター | 22      | 718    |
| 1 | 2    | フレーム引出し2段  | 21      | 658    |
| 1 | 2    | フレーム引出し2段  | 11      | 338    |
|   |      |            |         |        |
| 1 | 3    | 連結棚板       | 51      | 1638   |
| 1 | 3    | 棚板(固定)     | 51      | 1638   |
|   |      |            |         |        |

(色：未定)  
(背板パネル 色：未定)

(記載の高さは、上端高さの目安位置です。)  
(ボアリング位置は、下からの位置です。)

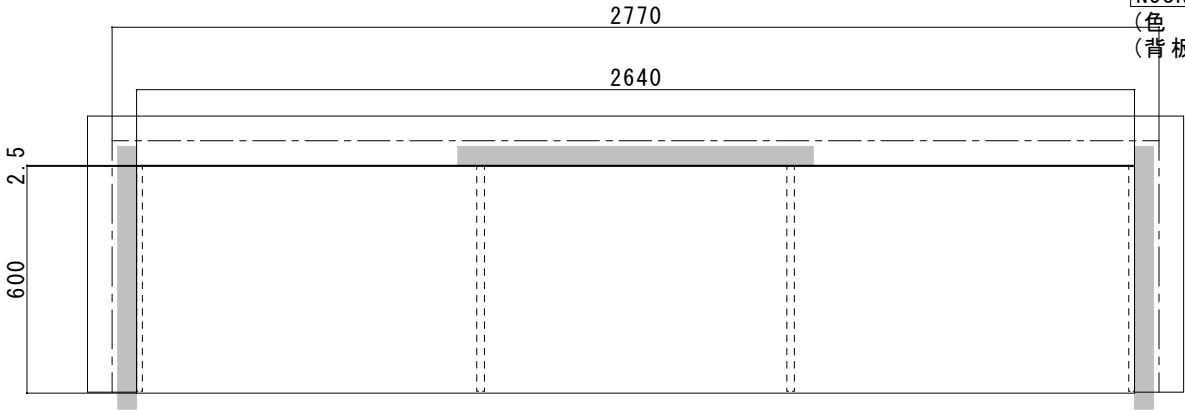


※当図面はイメージ及び寸法の確認用です。発注の際は、実際の現場の納まり、躯体の状況、下地等のご確認をお願いします。  
※施工方法、構成およびサイズにより、お見積り価格が変わります。  
※施工方法は、施工説明書をご確認ください。

■：下地補強 ▲印の付いたスペースは間口調整のため、現場カットが必要な部材を含みます。

CL

FL

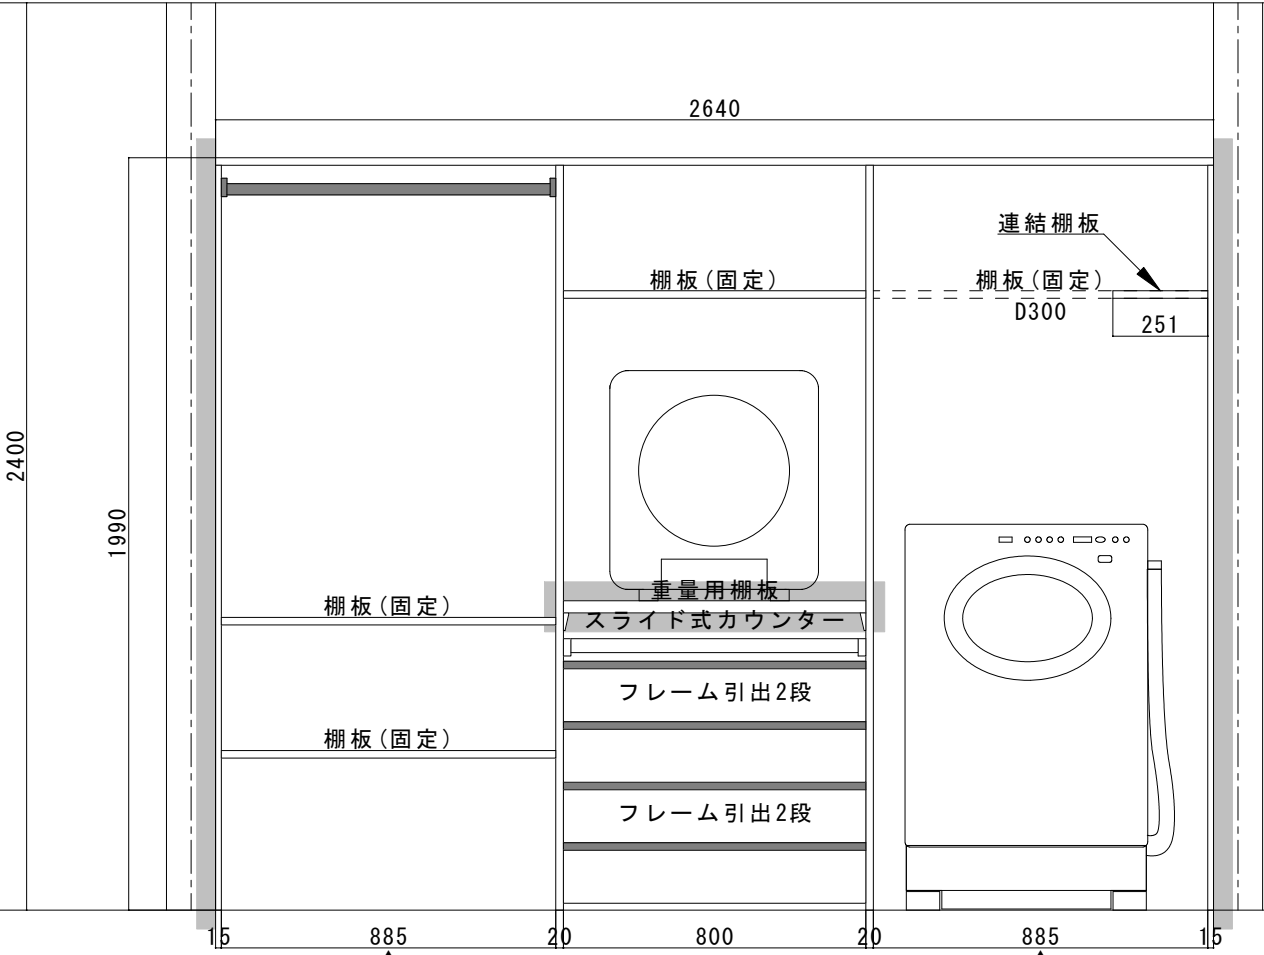

※ 背板パネルが設置されています。

南海プライウッド株式会社

RAKULO

お客様名

担当地区

担当者

受注担当者

縮尺

1/20

物件名

図面番号

作成日

2024/04/23