


※当図面はイメージ及び寸法の確認用であり、発注時には納まり、下地等の打合せが必要です。
※躯体の状況をご確認ください。
※施工方法、構成およびサイズにより、お見積もり価格が変わります。

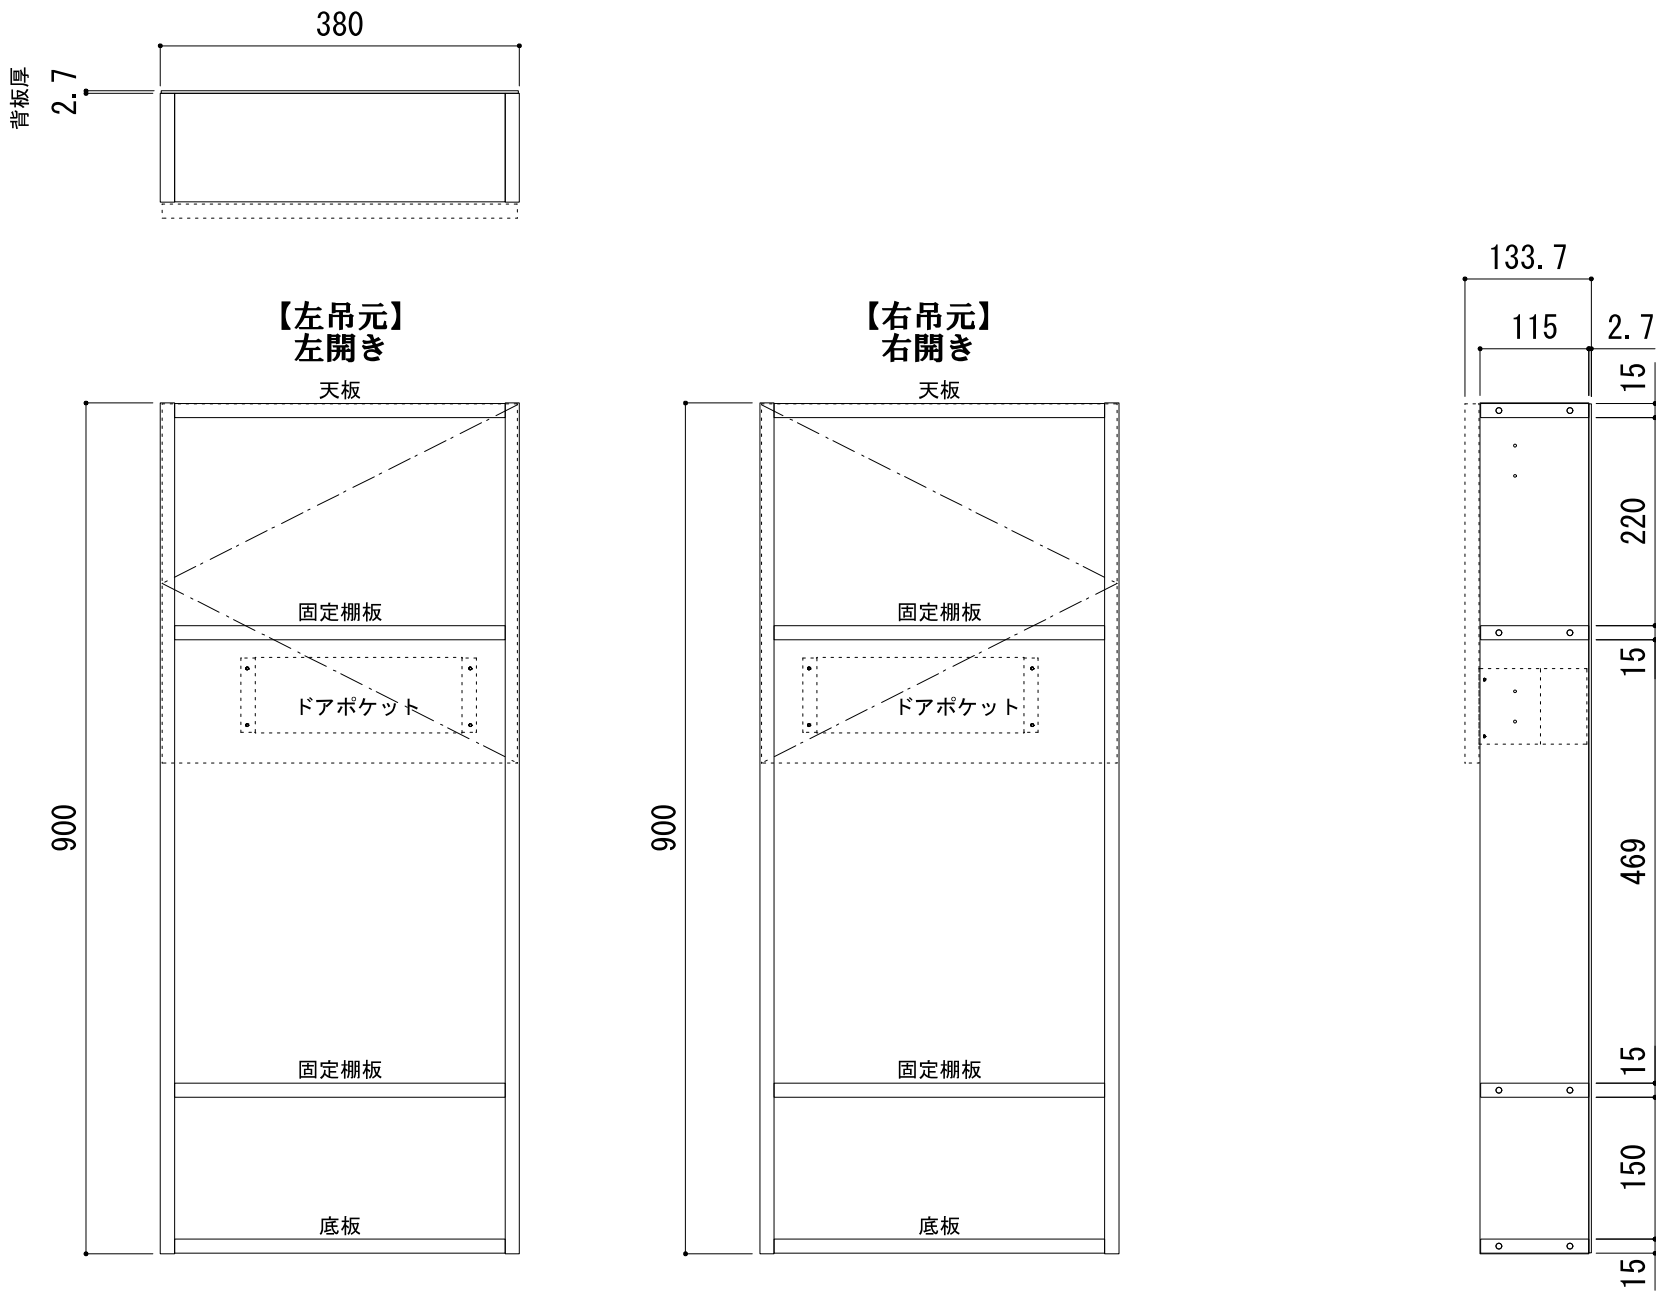

※扉の開閉方向（左もしくは右）は、現場に合わせて選択してください。

南海プライウッド株式会社	商品名	壁厚サニタリー収納【サニタ】洗面収納ボックス	プラン名	Bタイプ	作成日	2020年7月15日	縮尺	1/8
--------------	-----	------------------------	------	------	-----	------------	----	-----