

※当図面はイメージ及び寸法の確認用であり、発注時には納まり、下地等の打合せが必要です。
※躯体の状況をご確認ください。
※施工方法、構成、及びサイズにより、お見積り価格が変わります。


- !

1

背壁のビス固定する部分に、あらかじめ12mm厚以上の合板で下地補強をしてください。
床板にもビス固定するため、12mm厚以上のフローリング等を使用してください。
- !

2

コンセントが必要な部分は、あらかじめ壁に電源線を配線してください。
※実際の電源線位置は、打合せをお願いします。

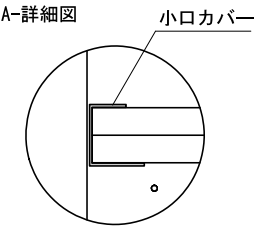


正面図（外観）

正面図（扉内部）

A-A' 断面

B-B' 断面

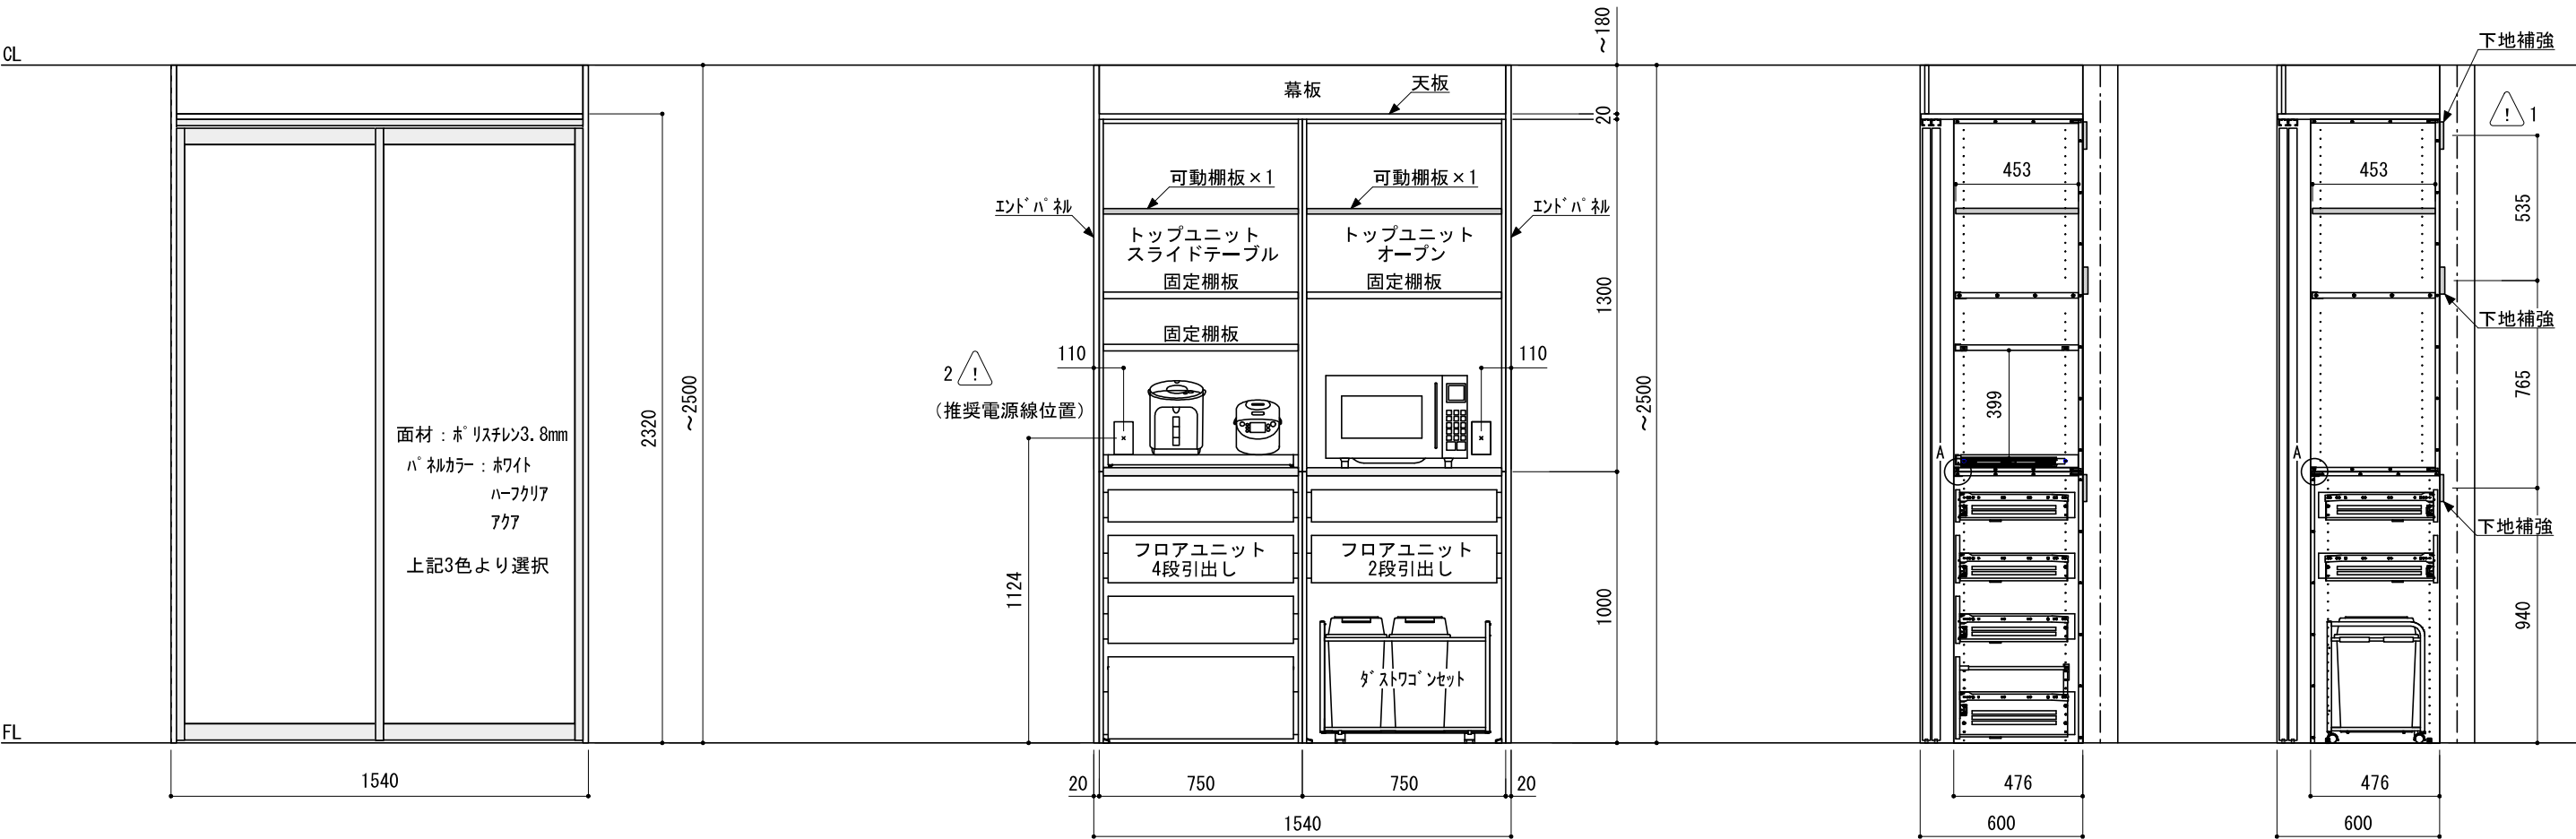

※セット品番の口には色記号（HC・AQ・WH）が入ります。

南海プライウッド株式会社	商品名	キッチンユニット収納【ユニモ2】	セット品番	AP000021□ W 1540	作成日	2022年3月11日	縮尺	1/25
--------------	-----	------------------	-------	------------------	-----	------------	----	------