
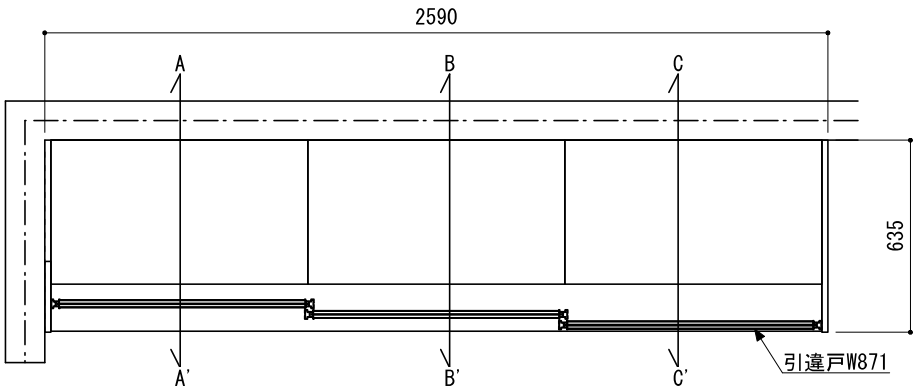


※当図面はイメージ及び寸法の確認用であり、発注時には納まり、下地等の打合せが必要です。
※躯体の状況をご確認ください。
※施工方法、構成、及びサイズにより、お見積り価格が変わります。

- !


1
- 背壁のビス固定する部分に、あらかじめ12mm厚以上の合板で下地補強をしてください。
床板にもビス固定するため、12mm厚以上のフローリング等を使用してください。
- !

2
- コンセントが必要な部分は、あらかじめ壁に電源線を配線してください。
※実際の電源線位置は、打合せをお願いします。

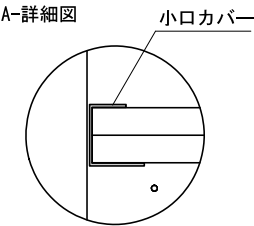

正面図 (外観)

正面図 (扉内部)

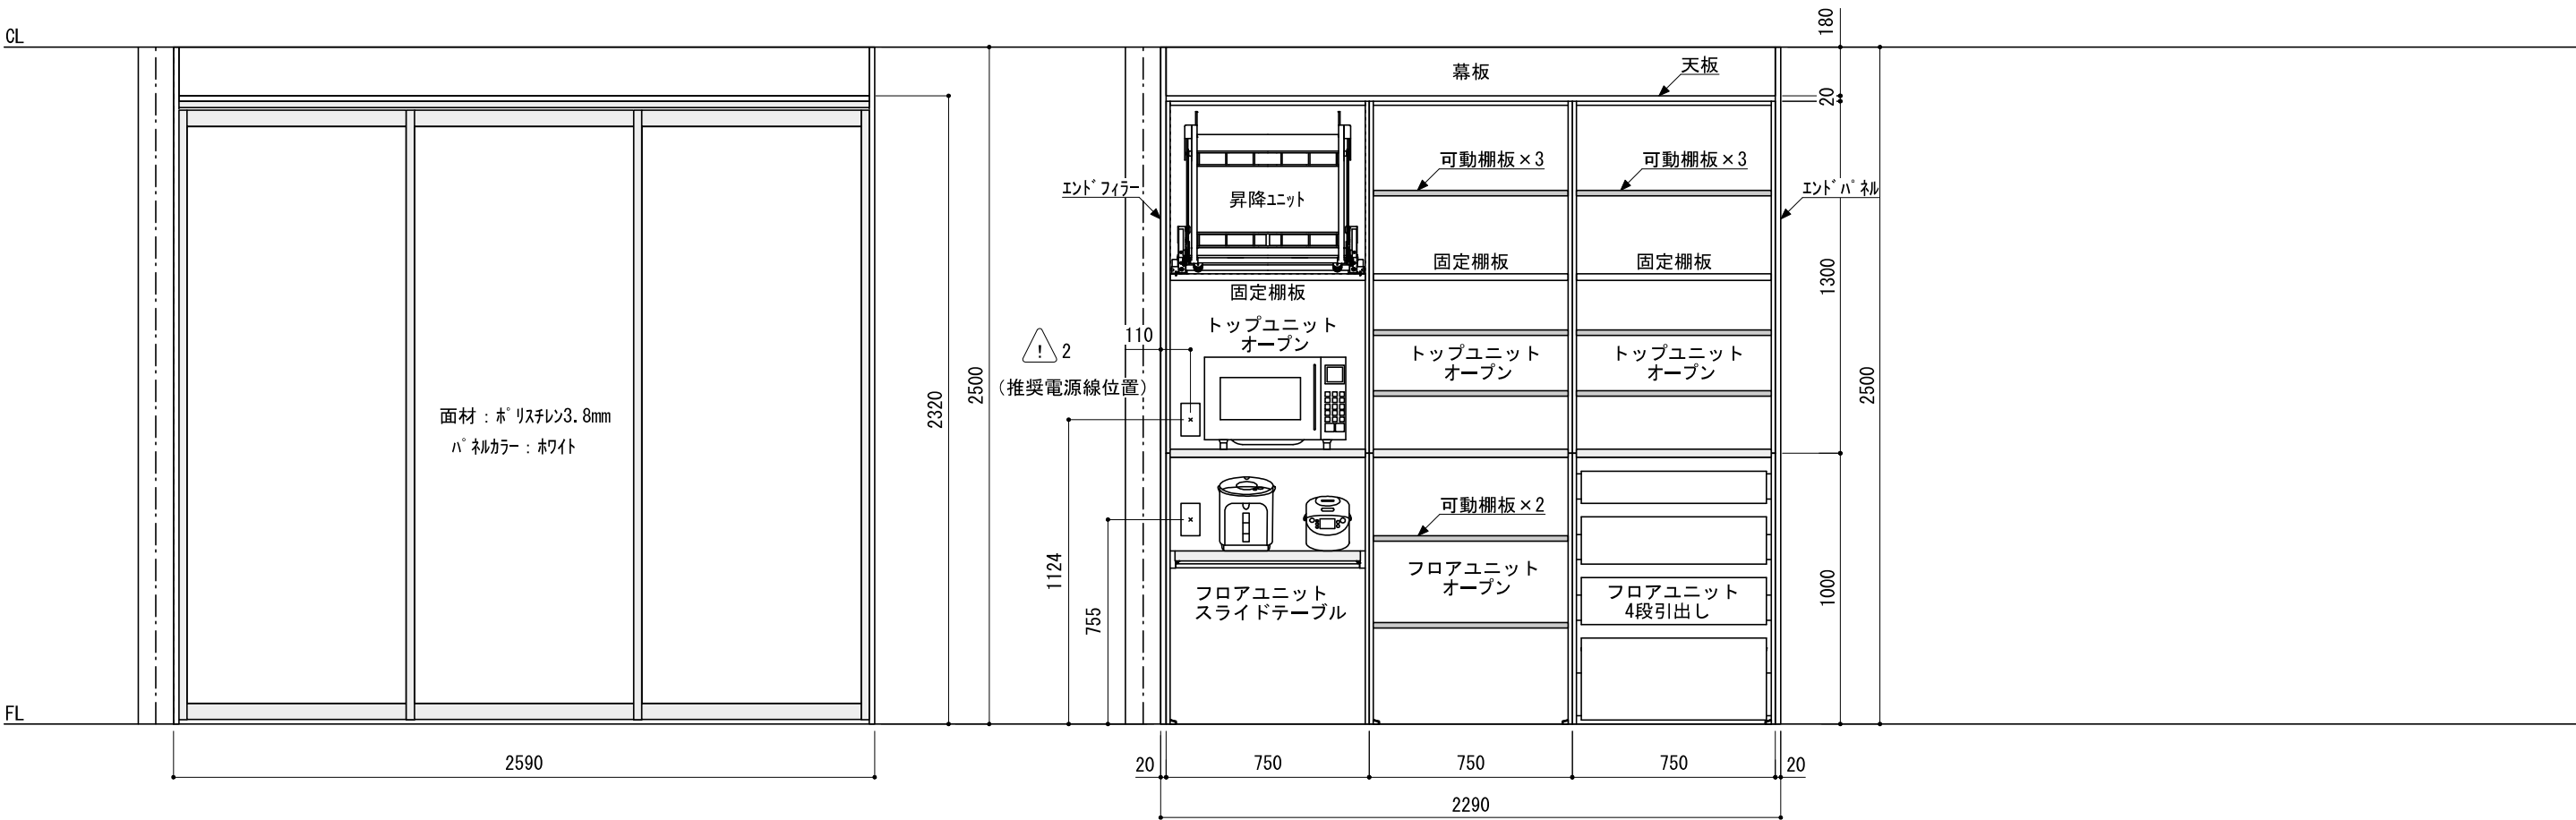

A-A' 断面

B-B' 断面

C-C' 断面

下地補強



1

535

下地補強

765

下地補強

940

360

476

635

476

635

476

635