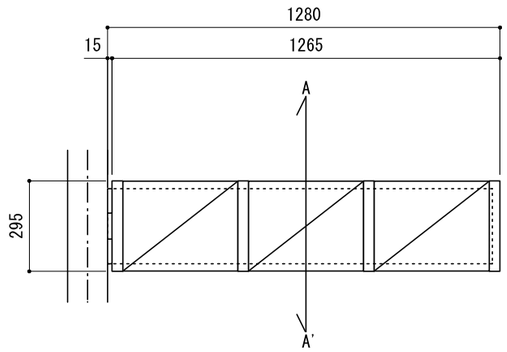

※当図面はイメージ及び寸法の確認用であり、発注時には納まり、下地等の打合せが必要です。
※躯体の状況をご確認ください。
※施工方法、構成およびサイズにより、お見積もり価格が変わります。

壁に部材を直接取り付ける際は、必ず下地を付けるようにしてください。

下地必要位置

※製品を設置する壁面に厚さ12㎜以上のコンパネ下地(現場調達)を貼ってください。
※床面に設置する際は、厚さ12㎜以上の木質床材または、コンパネ下地(現場調達)が必要です。

※既製サイズ以外の部材は現場カットお願いします。

色：ベージュオーク

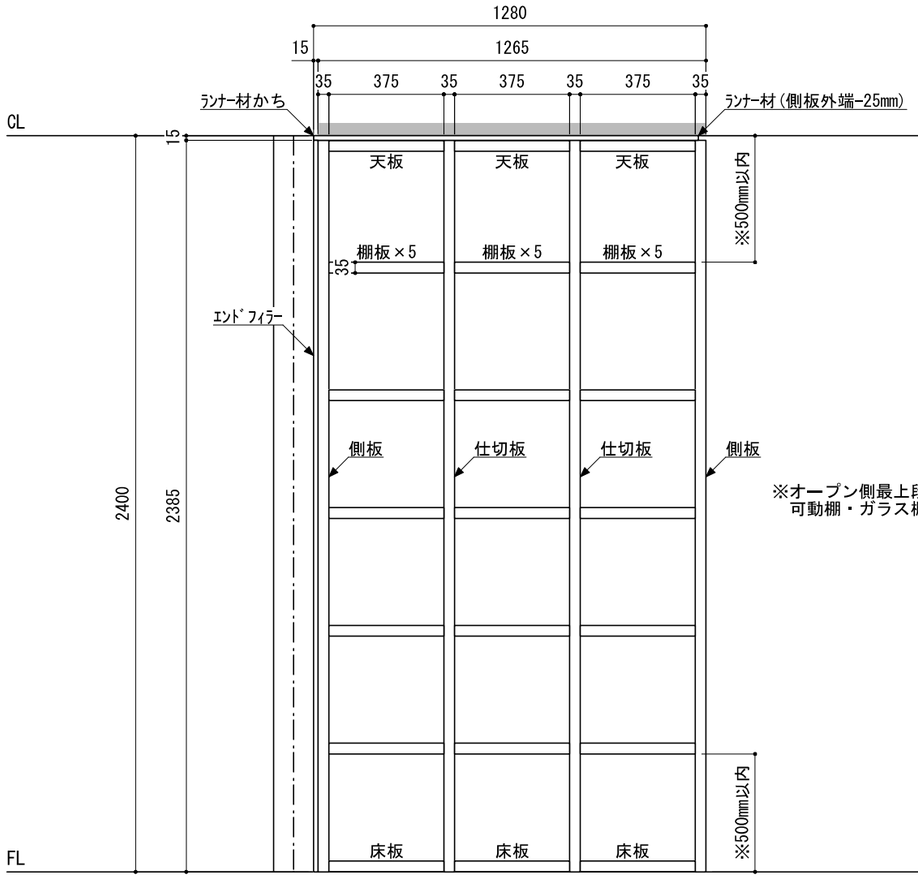

※オープン側最上段・最下段の棚板は固定棚としてください。
可動棚・ガラス棚板のみでの構成は不可です。

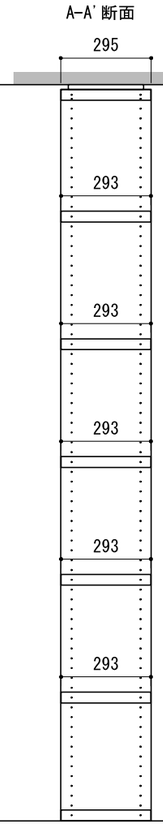

南海プライウッド株式会社	商品名	間仕切り棚【フィクサス】	プラン名	PLAN D	作成日	2016年8月1日	縮尺	1/20