※当図面はイメージ及び寸法の確認用であり、発注時には納まり、下地等の打合せが必要です。
※躯体の状況をご確認ください。
※施工方法、構成およびサイズにより、お見積もり価格が変わります。

壁に部材を直接取り付ける際は、必ず下地を付けるようにしてください。

下地必要位置

※製品を設置する壁面に厚さ12㎜以上のコンパネ下地(現場調達)を貼ってください。

※既製サイズ以外の部材は現場カットお願いします。

※[両側オープン]納めになる場合のプラン表記となっております。
[片側壁納め/両側壁納め]になる場合は、下記プランにエンドフィラーを追加してください。

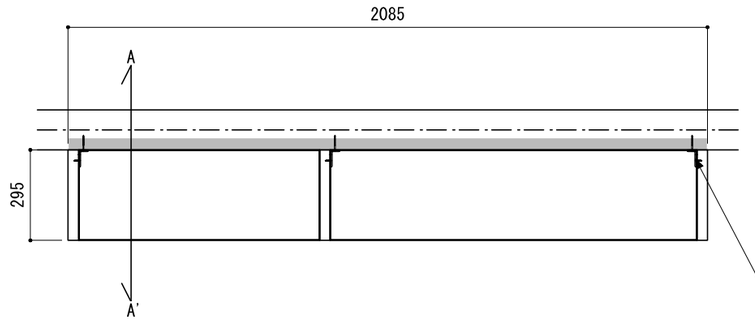

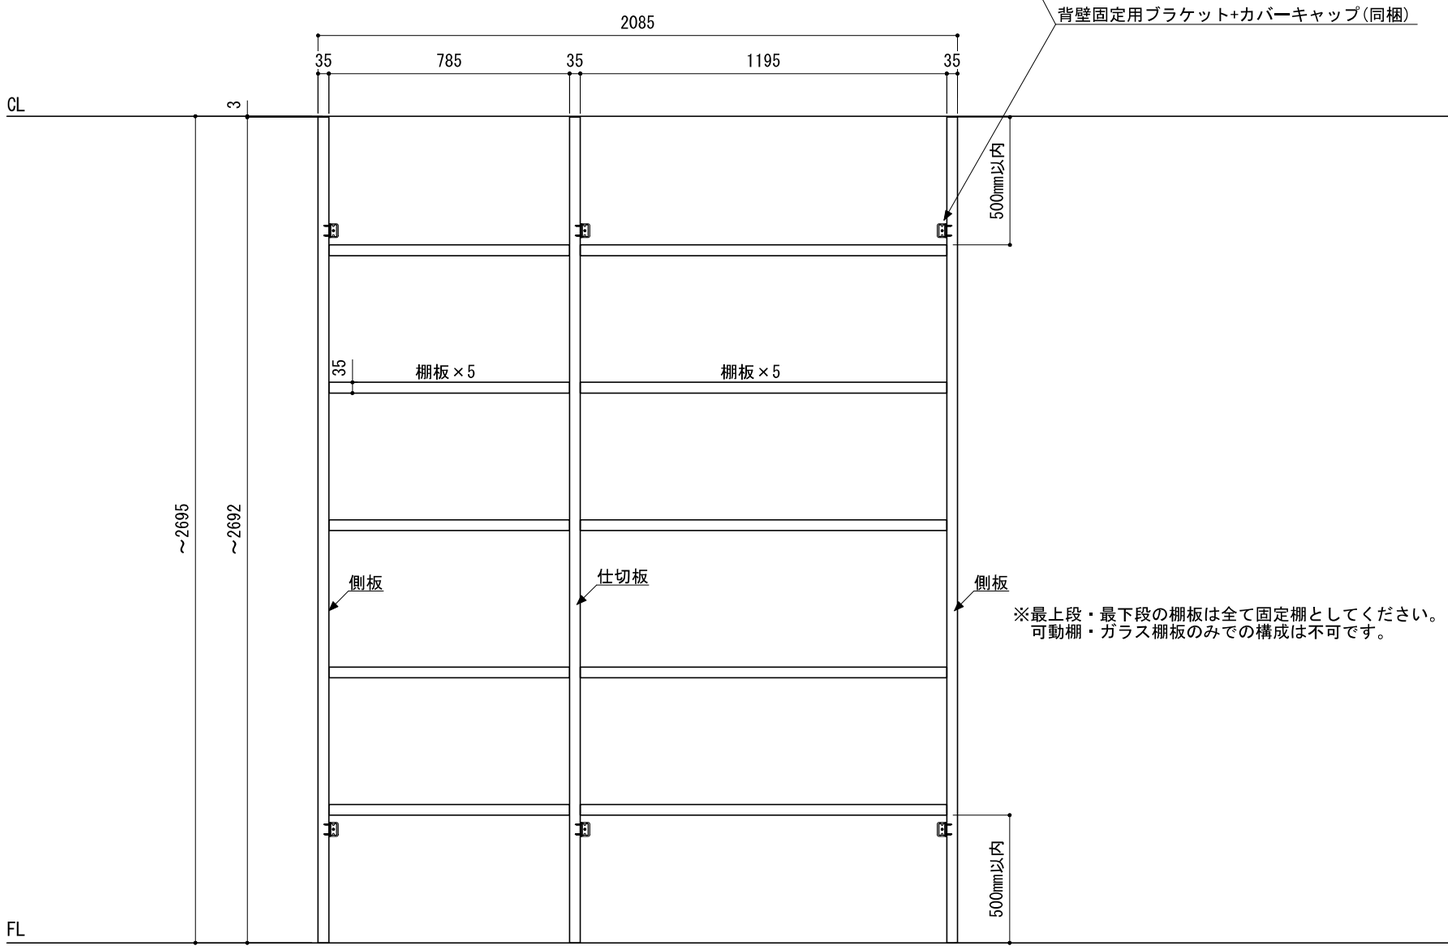

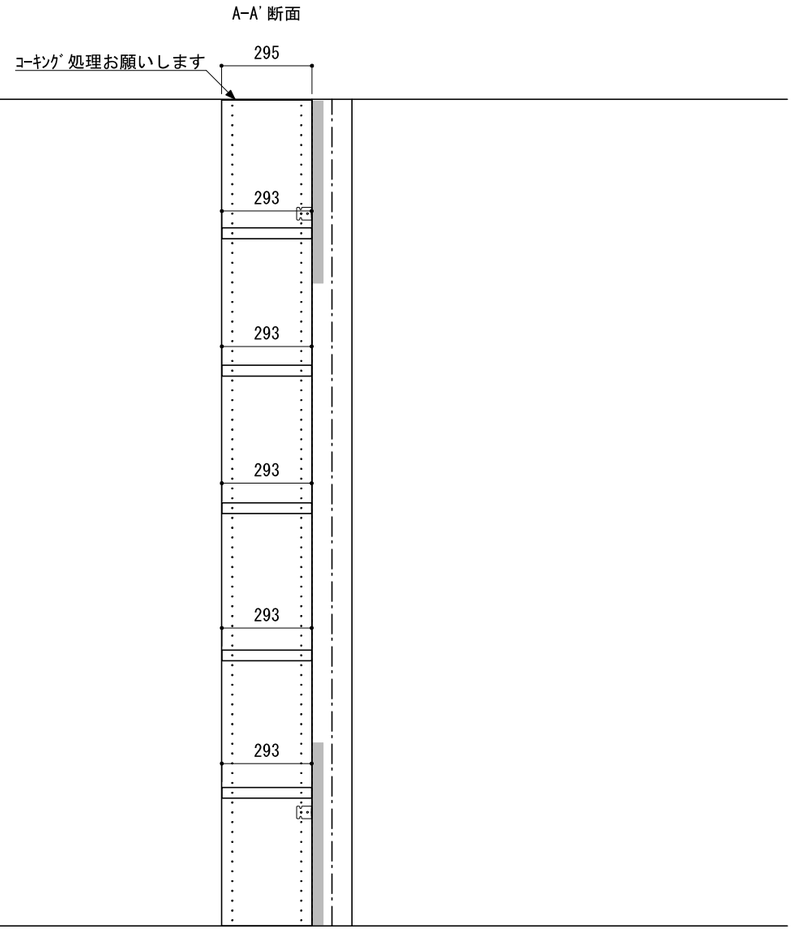

南海プライウッド株式会社	商品名	間仕切り棚【フィクサス】	プラン名	KS20-2-27	作成日	2016年8月1日	縮尺	1/20