


壁に部材を直接取り付ける際は、必ず下地を付けるようにしてください。
 ■ 下地必要位置
 ※製品を設置する壁面に厚さ12mm以上のコンパネ下地（現場調達）を貼ってください。
 ※当図面はイメージ及び寸法の確認用であり、発注時には納まり、下地等の打合せが必要です。
 ※躯体の状況をご確認ください。
 ※施工方法、構成およびサイズにより、お見積り価格が変わります。
 ※棚板・棚受の耐荷重はランバーカタログの耐荷重表をご確認ください。

アートランバーOタイプ・樹脂棚板：シェルホワイト
 アームハンク棚柱SS：SSホワイト

A-A' 断面

B-B' 断面

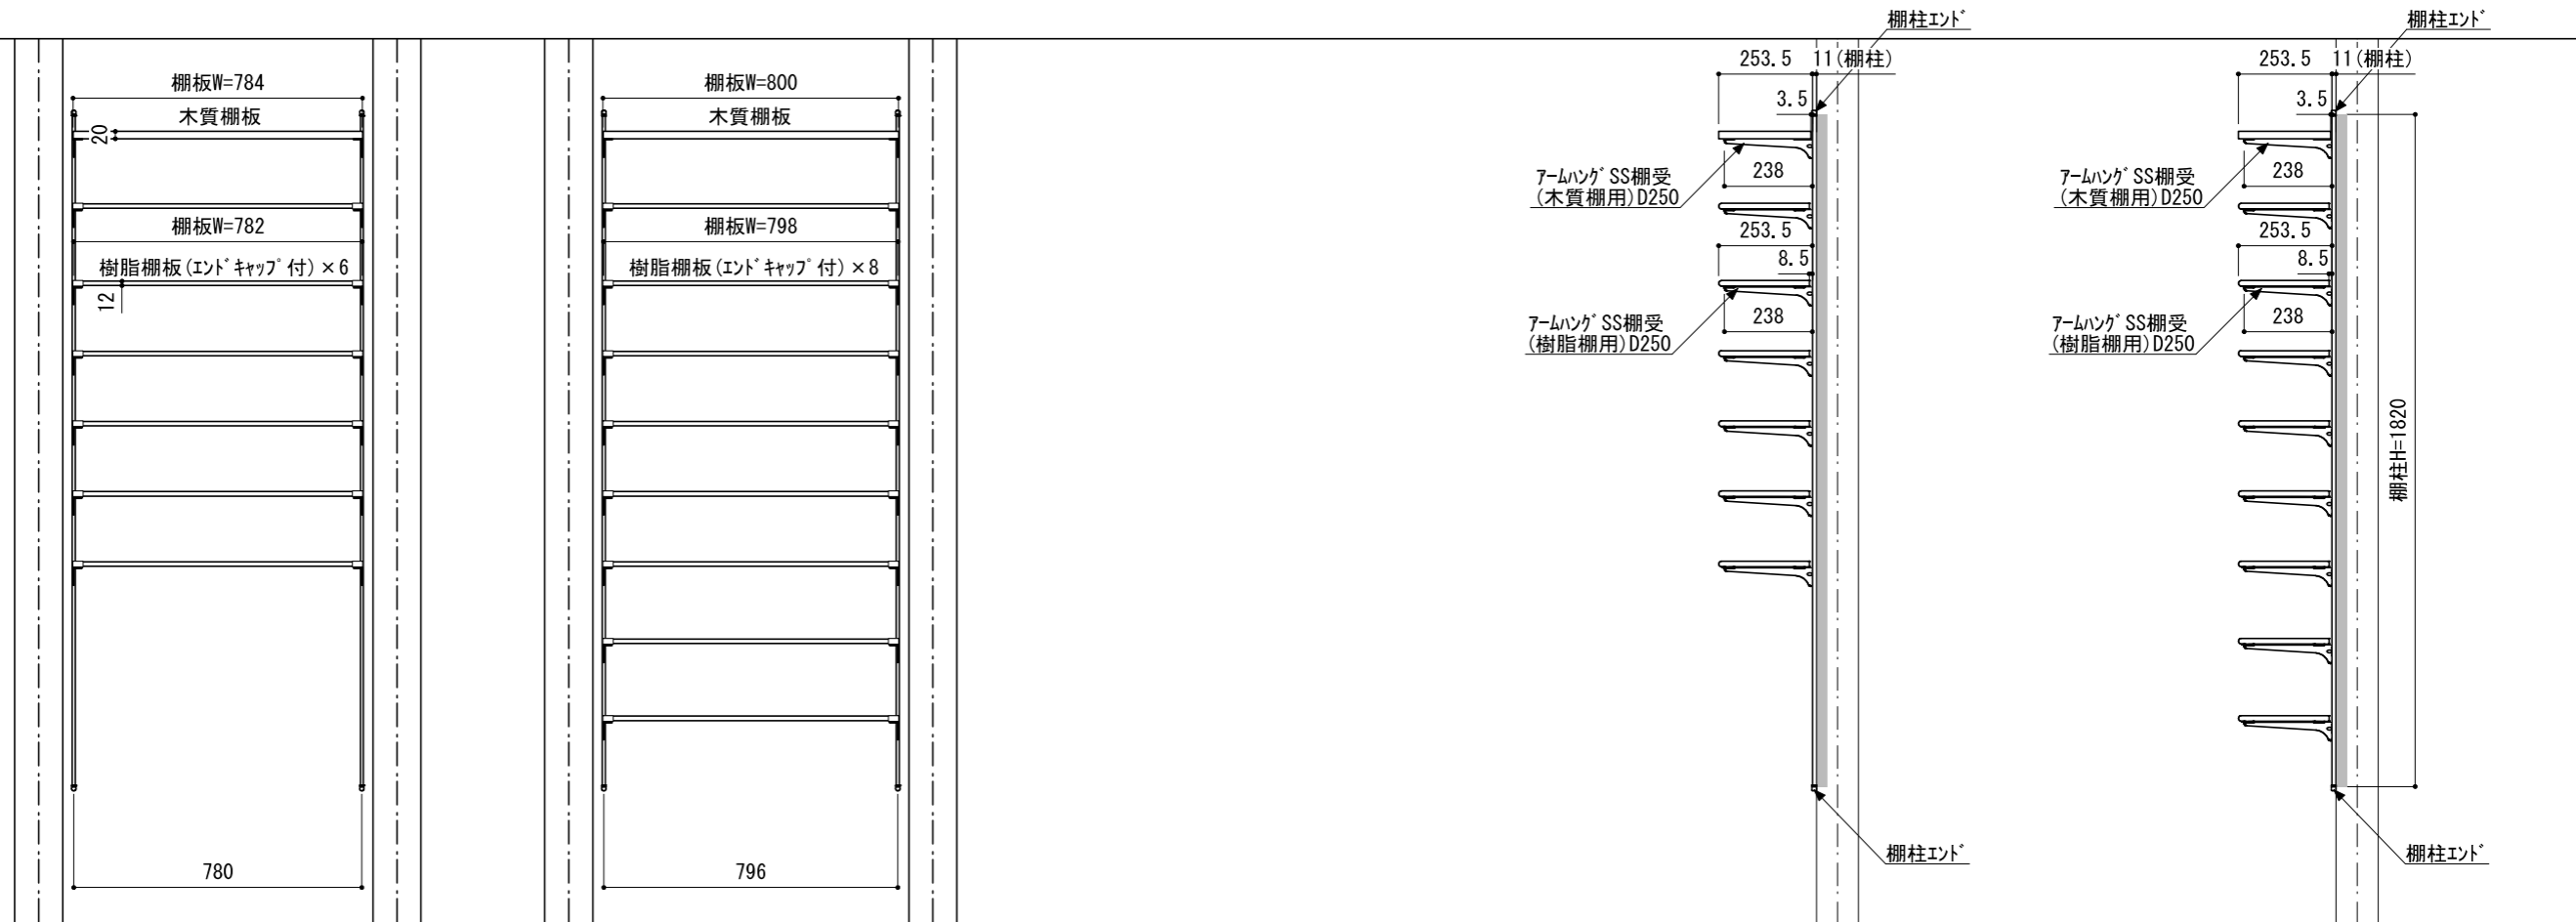

CL

FL