



壁に部材を直接取り付けの際は、必ず下地を付けるようにしてください。

■ 下地必要位置

※製品を設置する壁面に厚さ12mm以上のコンパネ下地（現場調達）を貼ってください。

※当図面はイメージ及び寸法の確認用であり、発注時には納まり、下地等の打合せが必要です。

※躯体の状況をご確認ください。

※施工方法、構成およびサイズにより、お見積り価格が変わります。

※棚板・棚受の耐荷重はランバーカタログの耐荷重表をご確認ください。

《注意事項》


※棚板・アームハングパイプは現場カットになります。

※棚板はカット後、木口にエッジテープを貼り付けてください。

アートランバーOタイプ：ブライトウォールナット

アームハング棚柱SS：SSホワイト

A立面

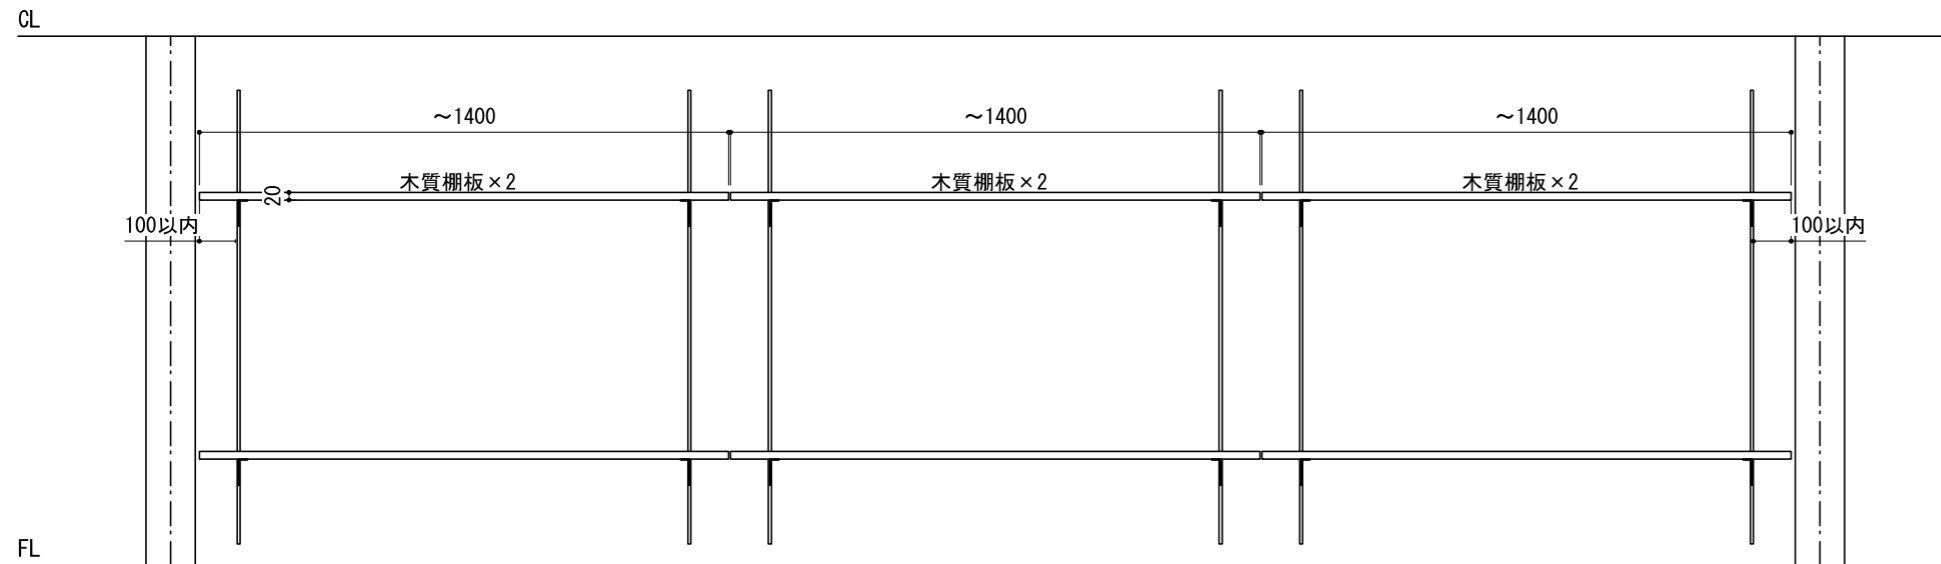

B立面

