



※当図面はイメージ及び寸法の確認用であり、発注時には納まり、下地等の打合せが必要です。  
 ※躯体の状況をご確認ください。  
 ※施工方法、構成およびサイズにより、お見積もり価格が変わります。

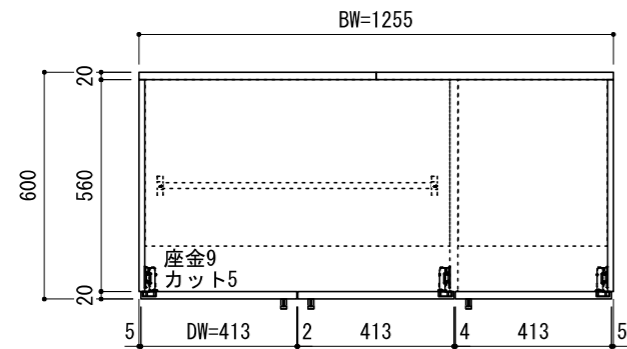


※CH寸法にあわせて  
側板/幕板を-50mmまでカット

CL

FL

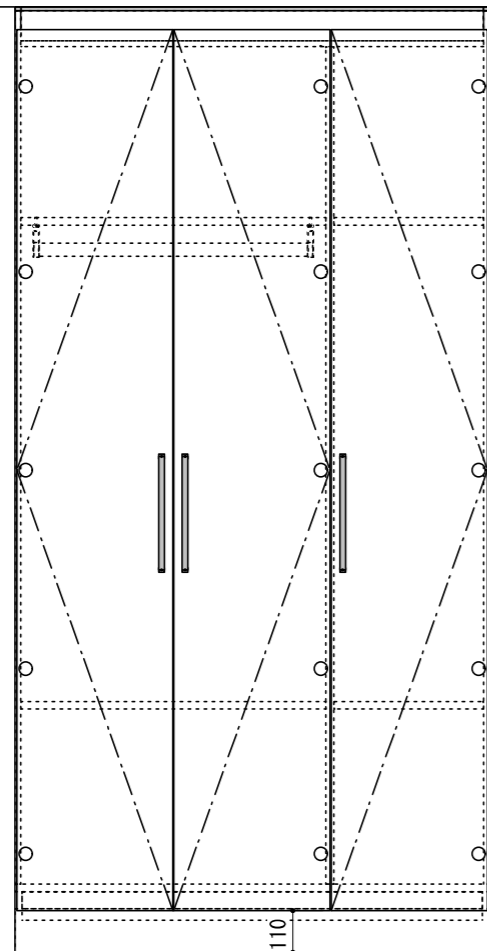


<固定>

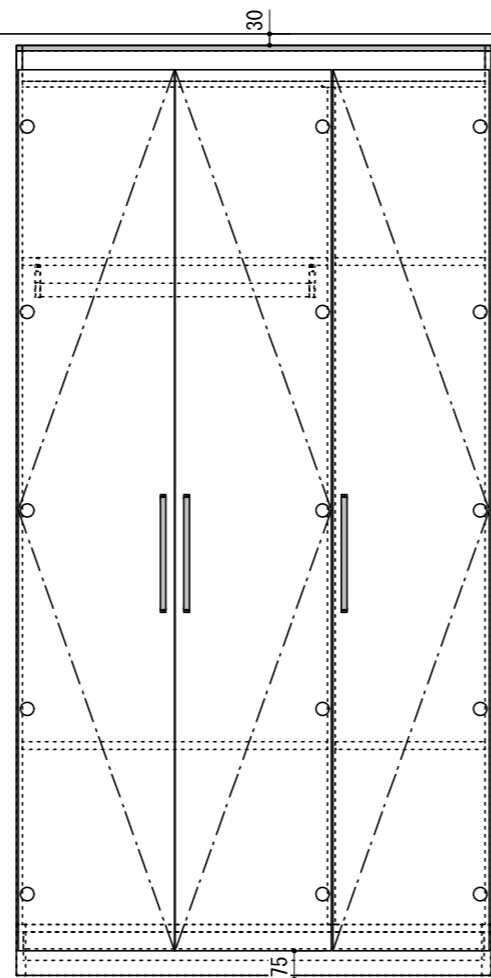


<移動>

2500用 ch=2451~2500対応

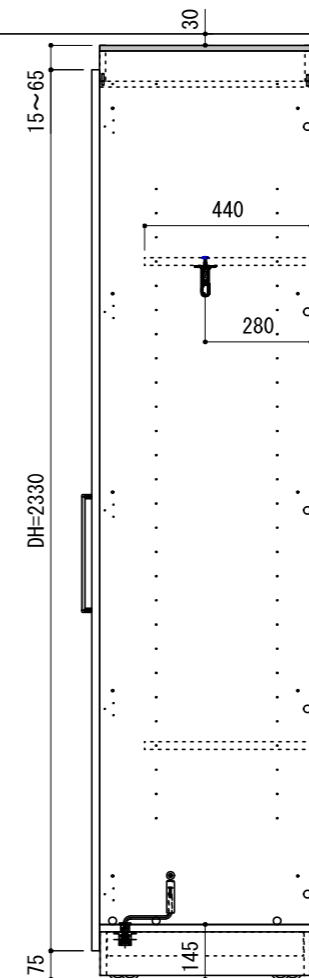

<移動>

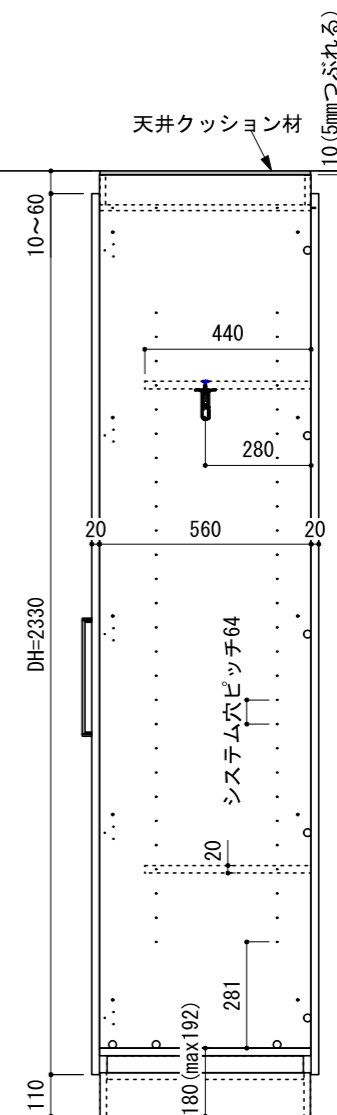

<固定>

南海プライウッド株式会社

商品名

可動間仕切り収納【ウォールゼットムーブ4】

プラン名

4.5尺高さ2500mm

作成日

2021年4月1日

縮尺