


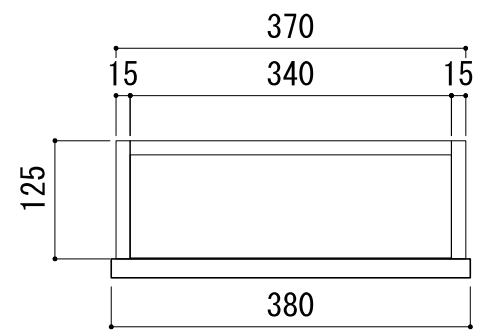


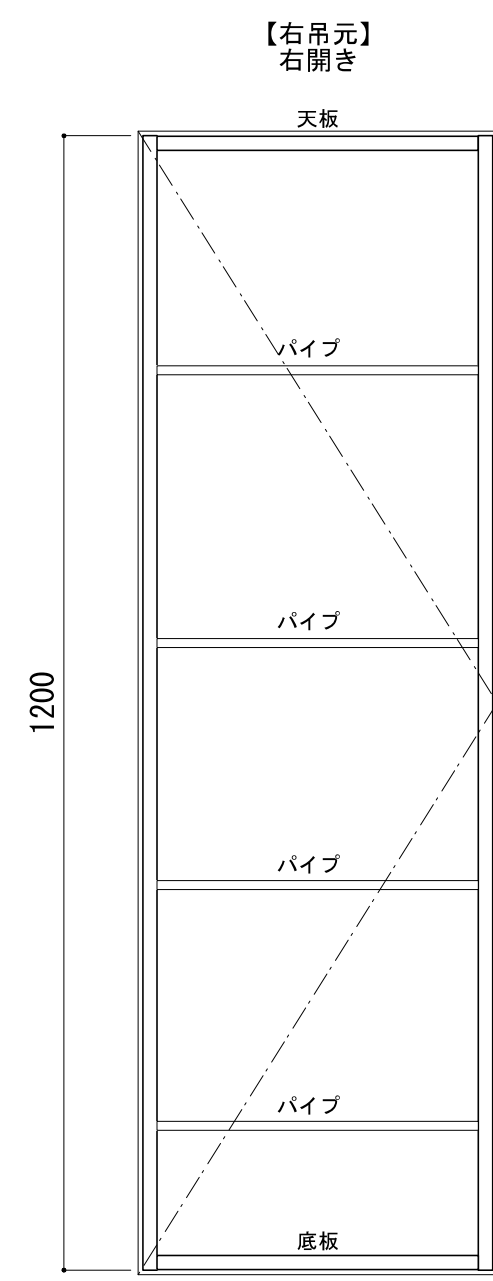

※当図面はイメージ及び寸法の確認用であり、発注時には納まり、下地等の打合せが必要です。
※躯体の状況をご確認ください。
※施工方法、構成およびサイズにより、お見積り価格が変わります。

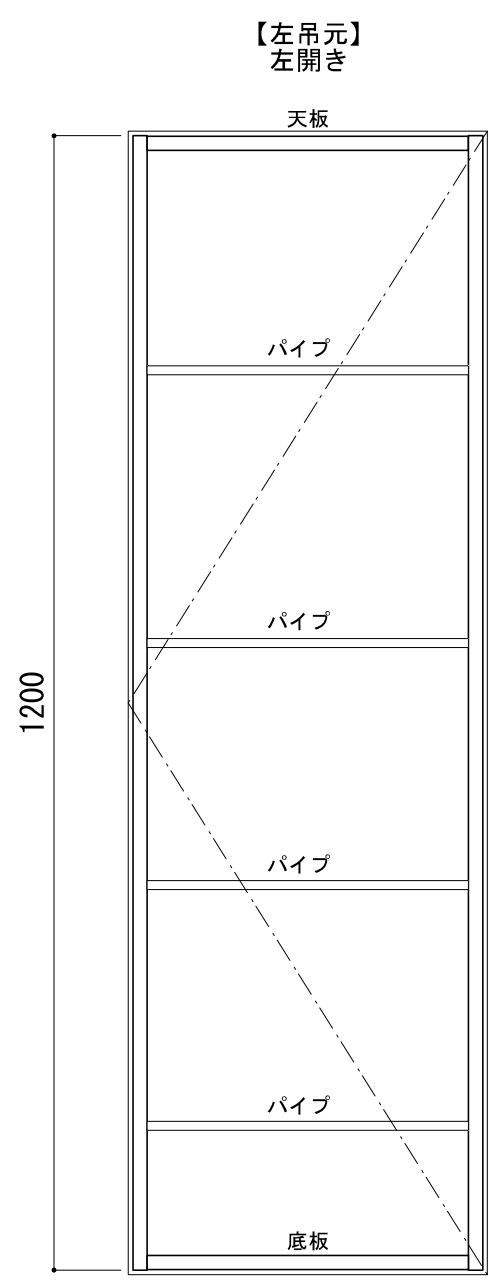

※扉の開閉方向（左もしくは右）は、現場に合わせて選択してください。

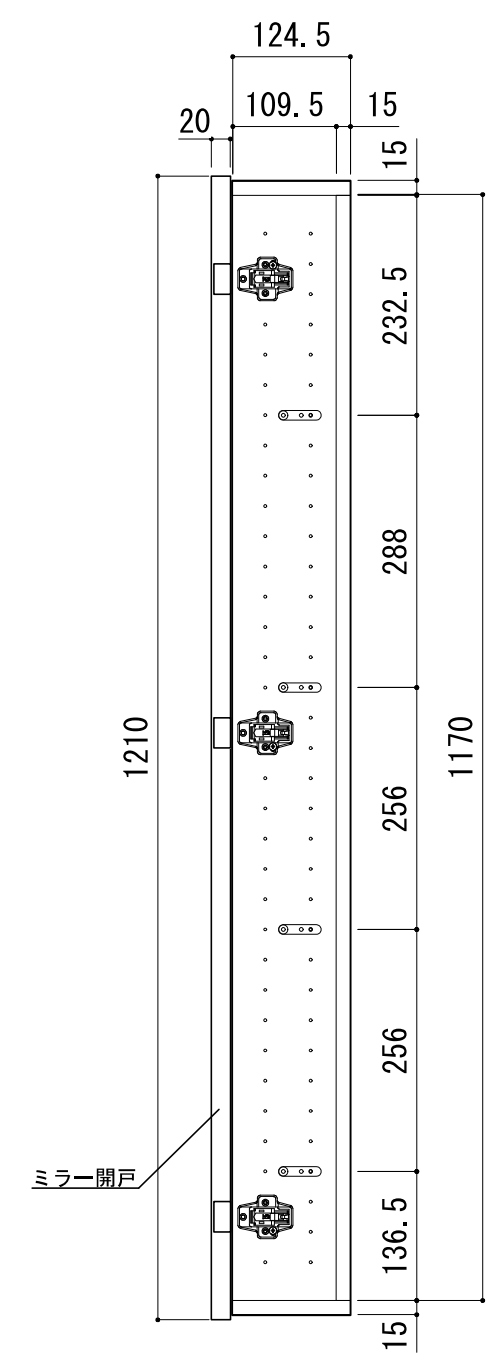

※■には、色記号（LW・PG・DG）が入ります。
□、▲には色記号（LW・IJ・AJ・PG・DG）が入ります。

南海プライウッド株式会社	商品名	壁厚ニッチ収納 アドキューブ	セット品番	ベースボックスプラン AS000007■MR	作成日	2025年6月12日	縮尺	1/8
--------------	-----	----------------	-------	---------------------------	-----	------------	----	-----