
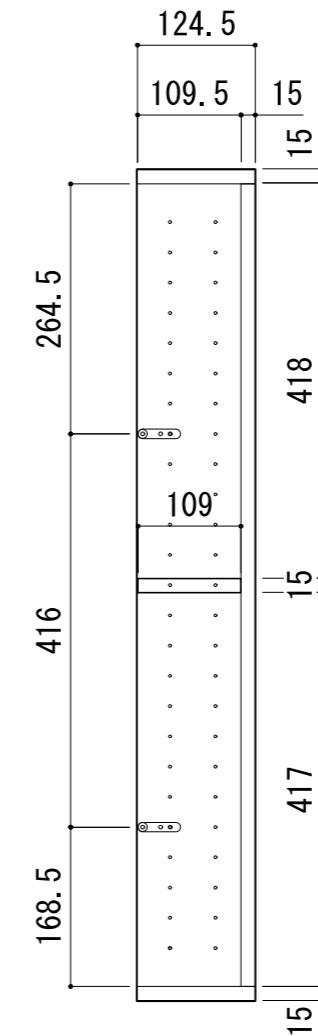


※当図面はイメージ及び寸法の確認用であり、発注時には納まり、下地等の打合せが必要です。  
 ※躯体の状況をご確認ください。  
 ※施工方法、構成およびサイズにより、お見積り価格が変わります。

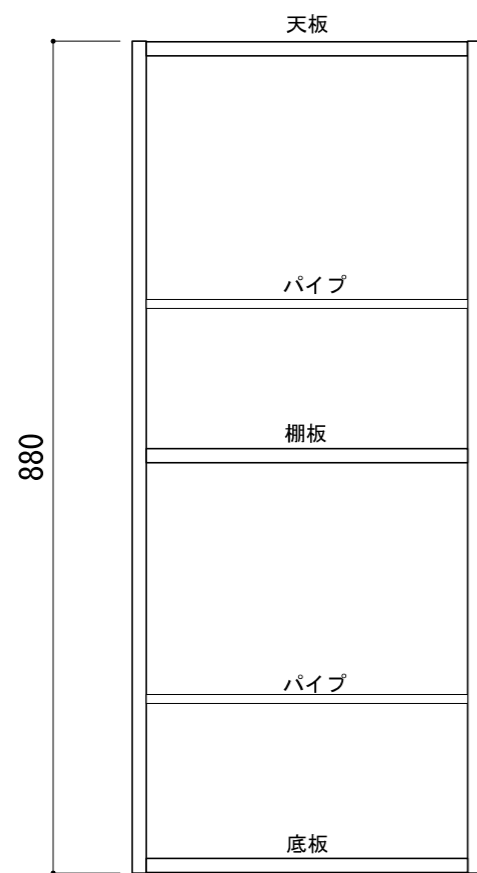

※□、▲には色記号 (LW・IJ・AJ) が入ります。

<p>南海プライウッド株式会社</p>	<p>商品名</p>	<p>壁厚ニッチ収納 アドキューブ</p>	<p>セット品番</p>	<p>ベースボックスプラン AS000029LW</p>	<p>作成日</p>	<p>2021年12月10日</p>	<p>縮尺</p>	<p>1/8</p>
---------------------	------------	-----------------------	--------------	----------------------------------	------------	--------------------	-----------	------------