※当図面はイメージ及び寸法の確認用であり、発注時には納まりの
打合せが必要です。
※躯体の状況をご確認ください。
※施工方法、構成およびサイズにより、お見積もり価格が変わります。

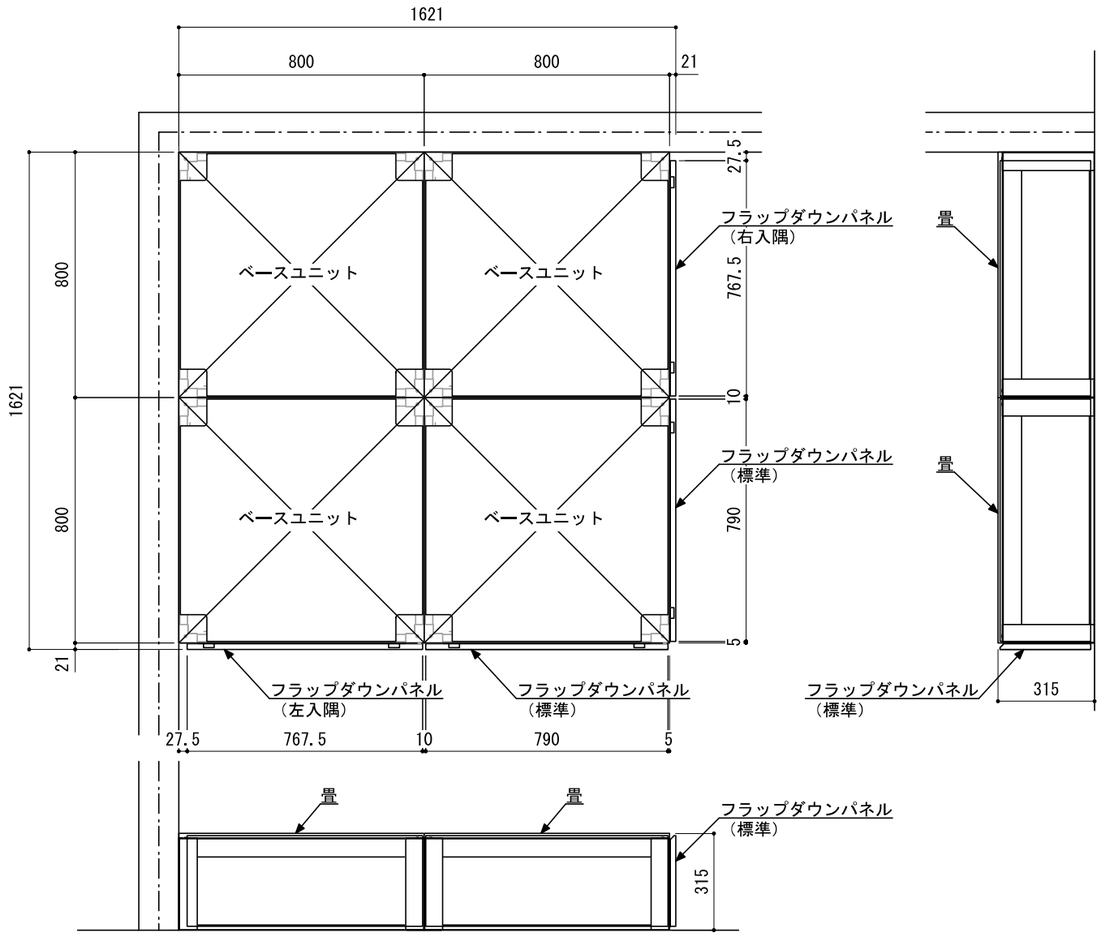


| 南海プライウッド株式会社 | 商品名 | 和室創造ＢＯＸ【キャブロック２】 | プラン名 | 4unit 2方壁納め | 作成日 | 2016年8月17日 | 縮尺 | 1/20 |
|---|---|---|---|---|---|---|---|---|