※当図面はイメージ及び寸法の確認用であり、発注時には納まりの
打合せが必要です。
※躯体の状況をご確認ください。
※施工方法、構成およびサイズにより、お見積もり価格が変わります。

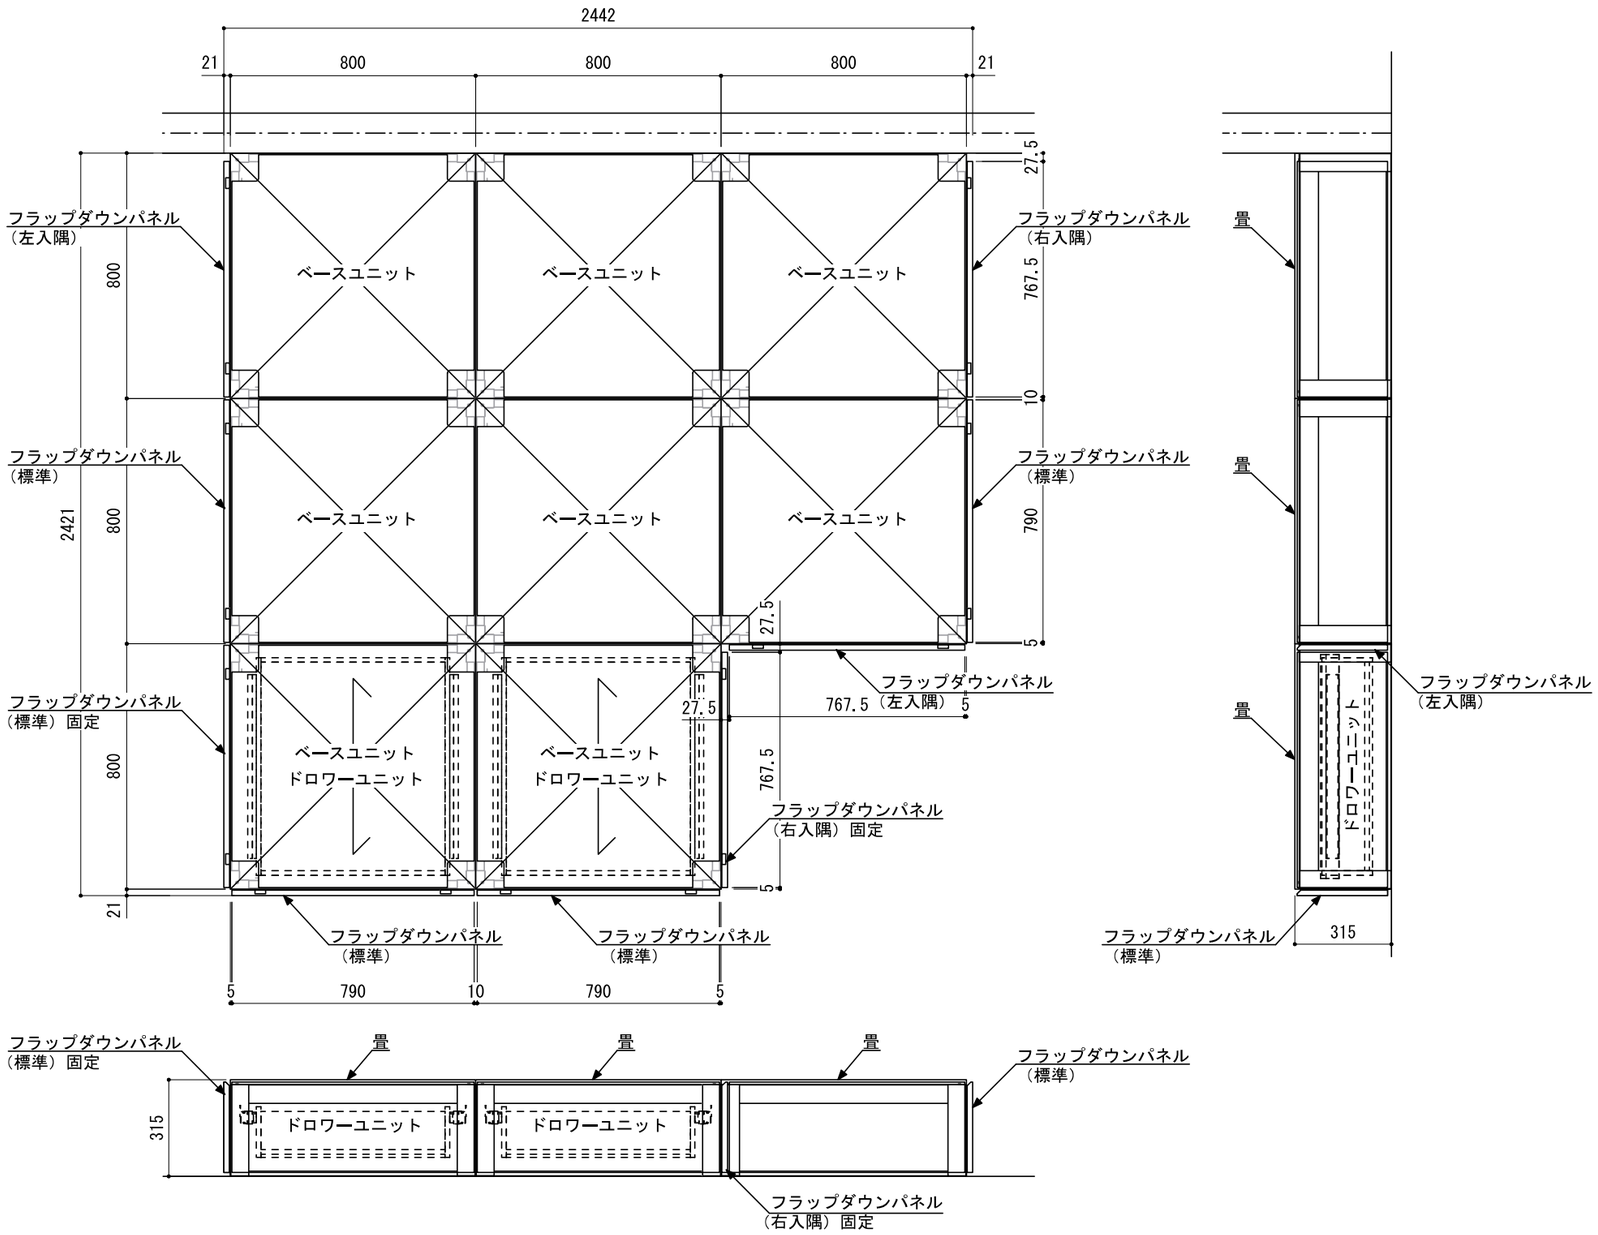

南海プライウッド株式会社	商品名	和室創造ＢＯＸ【キャブロック２】	プラン名	変形 8unit 1方壁納め ドロワー追加	作成日	2016年8月17日	縮尺	1/20