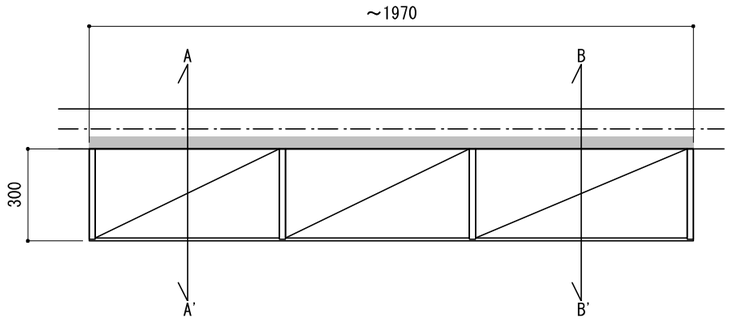

背壁桟木を取り付ける部分に補強桟木や12mm厚以上の合板（現場調達）で下地補強をしてください。
また、側板を壁面に取り付ける場合にも、ビス取り付け位置に同様の補強が必要となります。

下地必要位置

※当図面はイメージ及び寸法の確認用であり、発注時には納まり、下地等の打合せが必要です。
※躯体の状況をご確認ください。
※施工方法、構成およびサイズにより、お見積もり価格が変わります。

※既製サイズ以外の部材は現場カットお願いします。

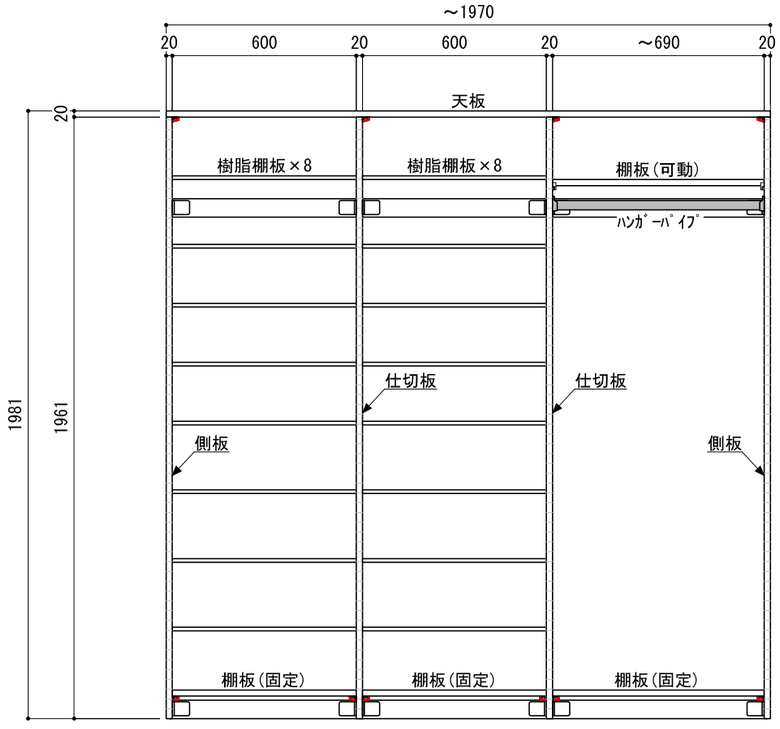

A-A'断面

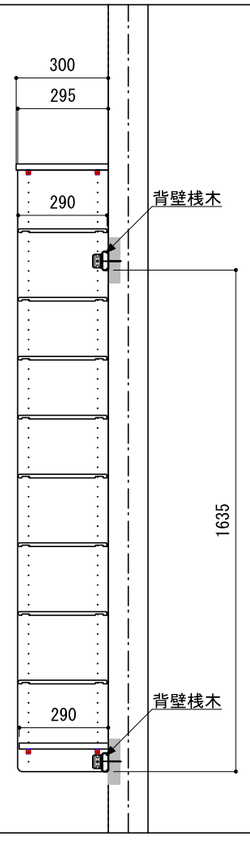

B-B'断面

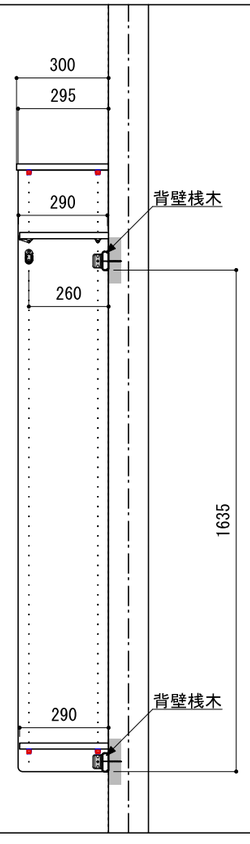

南海プライウッド株式会社	商品名	シューズクロークシステム　ウォールゼット　エノーク２	プラン名	PLAN22-A　奥行300　間口2M	作成日	2018年12月10日	縮尺	1/20