

AF026550 ■

部品一覧

パーツ品番	パーツ名称	厚さ/長さ	奥行	幅/高さ	入数	梱包数
E2TT-D3W18-IJ	天板	20	300	1810	1	2
E2SS-W19-IJ	背壁 棧木	20	60	1950	2	2
E2TG-D3H19-2-IJ-A	側板	20	295	1961	2	1
E2TS-D3H19-IJ-A	仕切板	20	295	1961	1	3
E2TA-D3W08-IJ	棚板	20	290	800	1	11
E2TAM-D3W08	網棚	18.5	290	800	1	1
E20P-W36-IJ-A	背板パネル	2.5	925	1980	1	4
E2TJ-D3W08-2-DG	樹脂棚板	12	290	798	2	3
E2TJ-D3W08-8-DG	樹脂棚板	12	290	798	8	1
E2UP-L08-A1	上吊ハンガー・ハイ	731	(800)		1	1
E2BS-D3W08	バスケット	100	290	800	1	1
E20B	フックハンガー				2	4
E2ST-G	スライドトレイ				1	1


部品位置

面	スペース	パーツ名称	ホーリング位置	高さ(mm)
1	1	棚板(固定)	21	701
1	2	棚板(固定)	2	93
1	3	網棚(固定)	9	315.5
1	3	バスケット	8	267
1	3	棚板(固定)	2	93
1	4	棚板(固定)	30	989

(記載の高さは、上端高さの目安位置です。)
(ホーリング位置は、下からの位置です。)


42足 56足

(色 : ブライトウォールナット)
(背壁 棧木 色 : ブライトウォールナット)
(樹脂棚板 色 : ダークグレー)
(背板パネル 色 : ブライトウォールナット)
(スライドトレイ 色 : グレー)

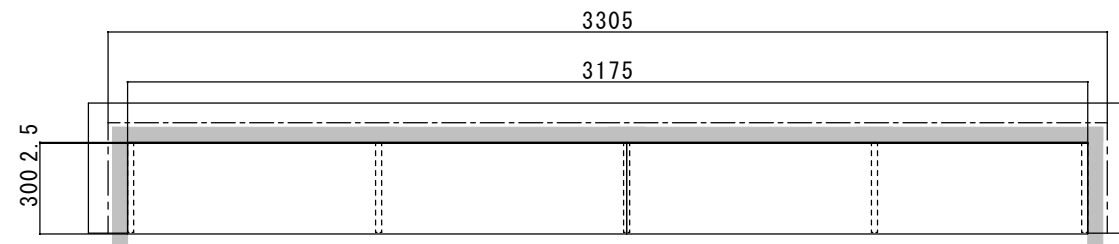

※当図面はイメージ及び寸法の確認用です。発注の際は、実際の現場の納まり、躯体の状況、下地等のご確認をお願いします。
※施工方法、構成およびサイズにより、お見積り価格が変わります。
※施工方法や背壁 棧木取付け位置(詳細)は製品に同梱されている施工説明書をご確認ください。

■ : 下地補強範囲 ▲印の付いたスペースは間口調整のため、現場カットが必要な部材を含みます。

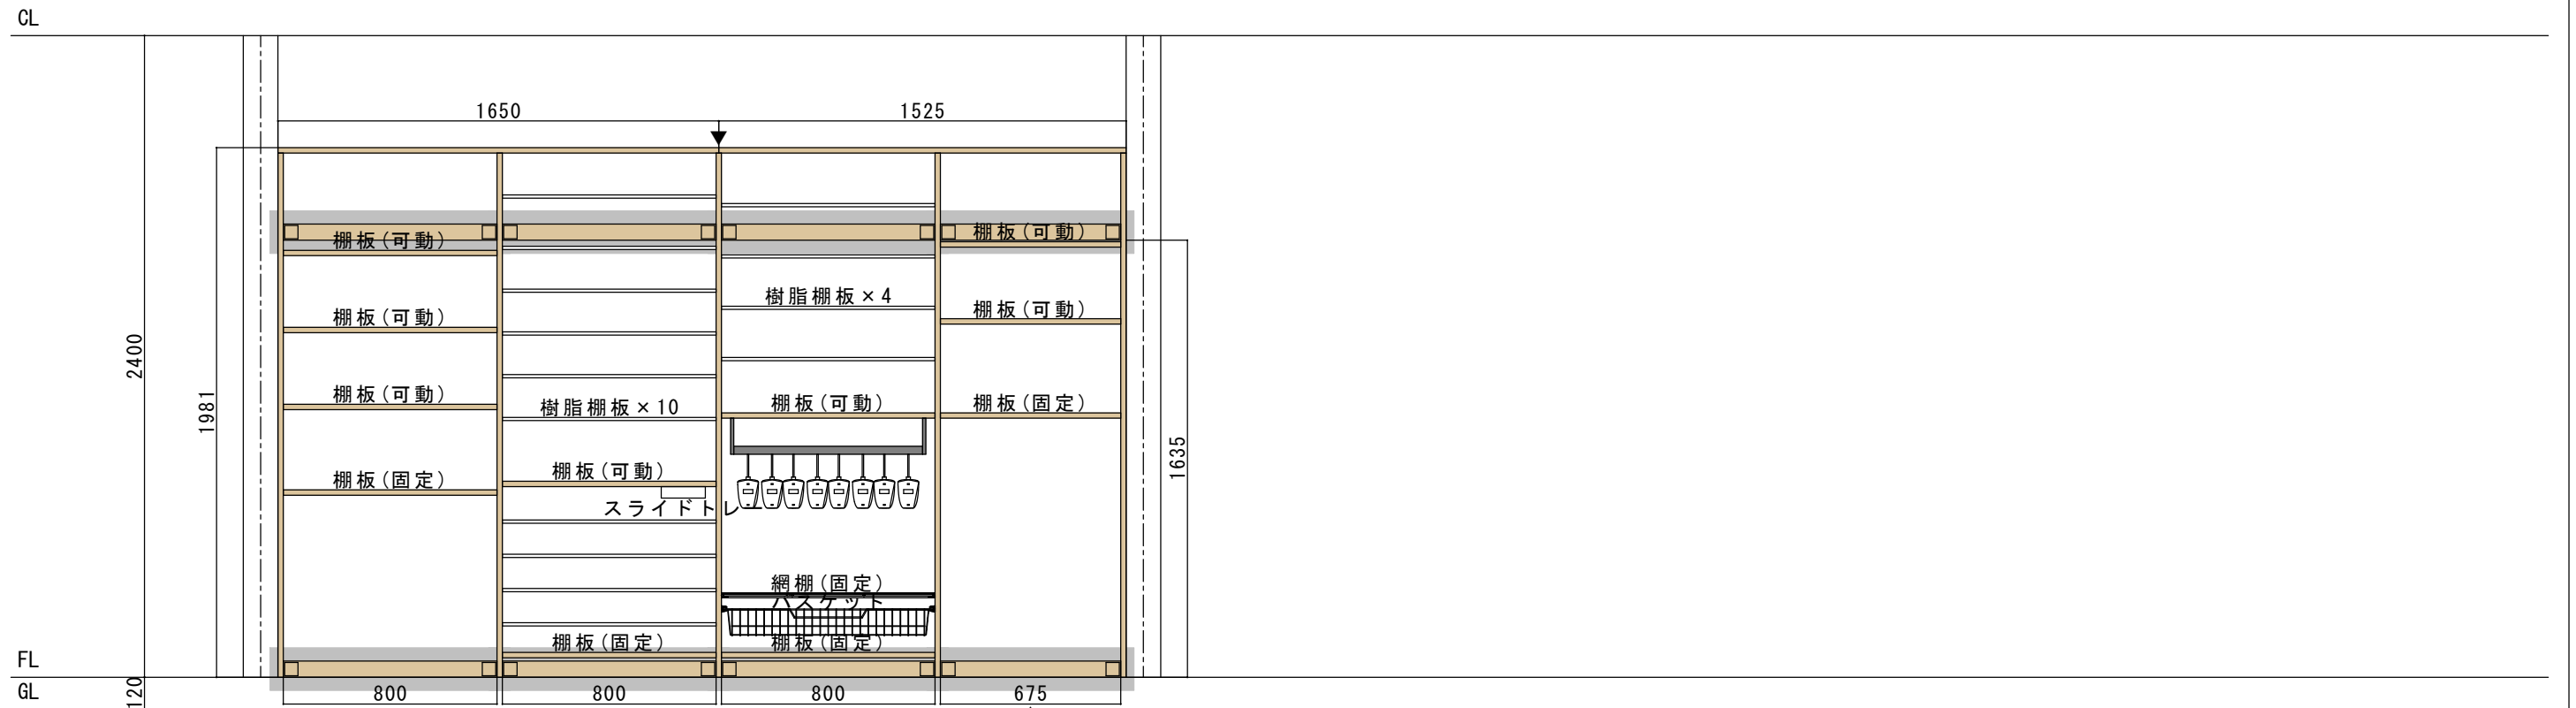

※ 背板パネルが設置されています。