

下地必要位置

※施工方法、構成およびサイズにより、お見積もり価格が変わります。

側板

受木 (現調)

扉


壁

20

エンドフィラー

(エンドフィラー横使い納め)


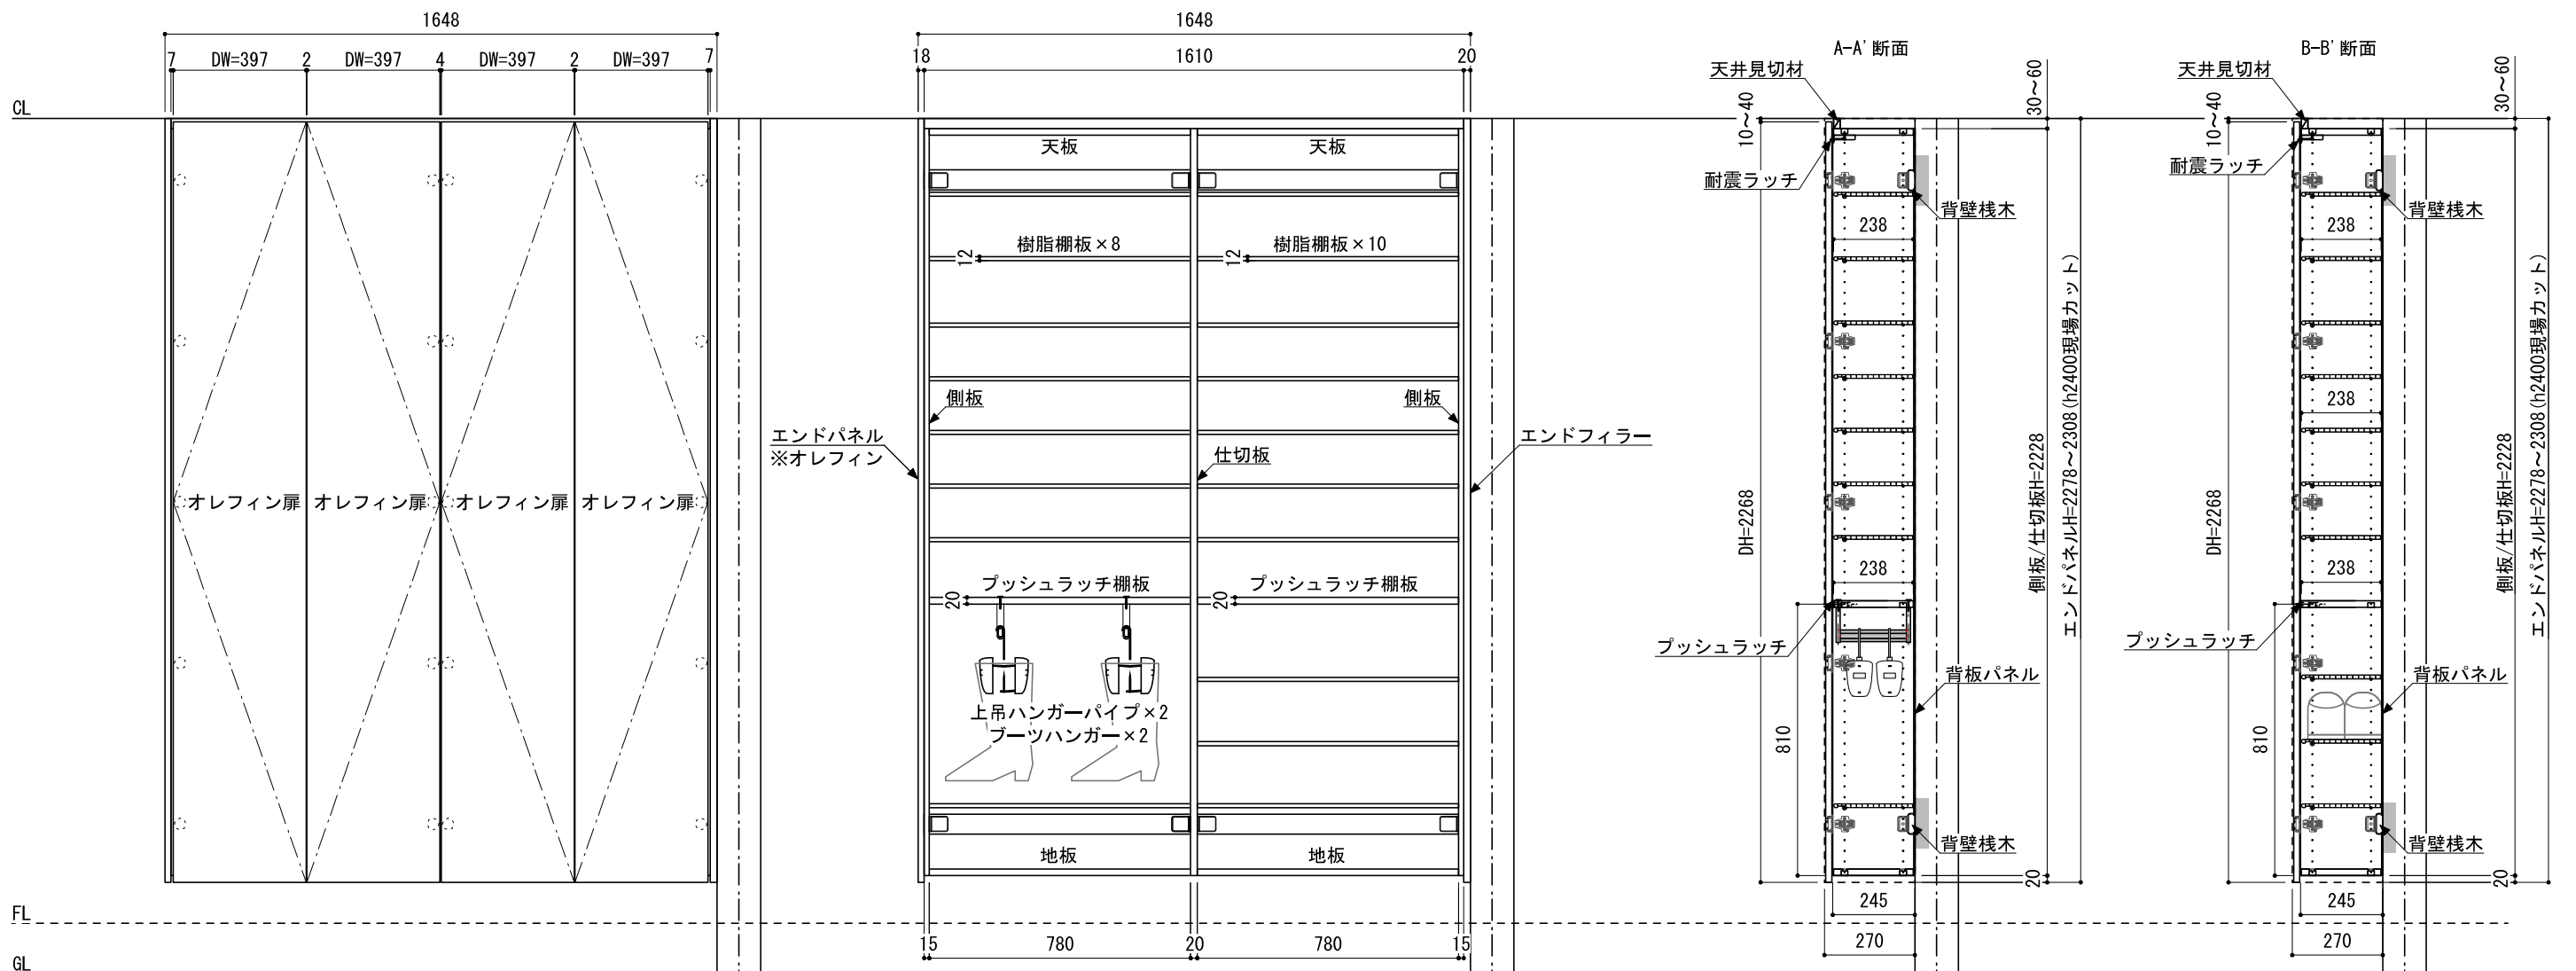

1/20